


План этажа

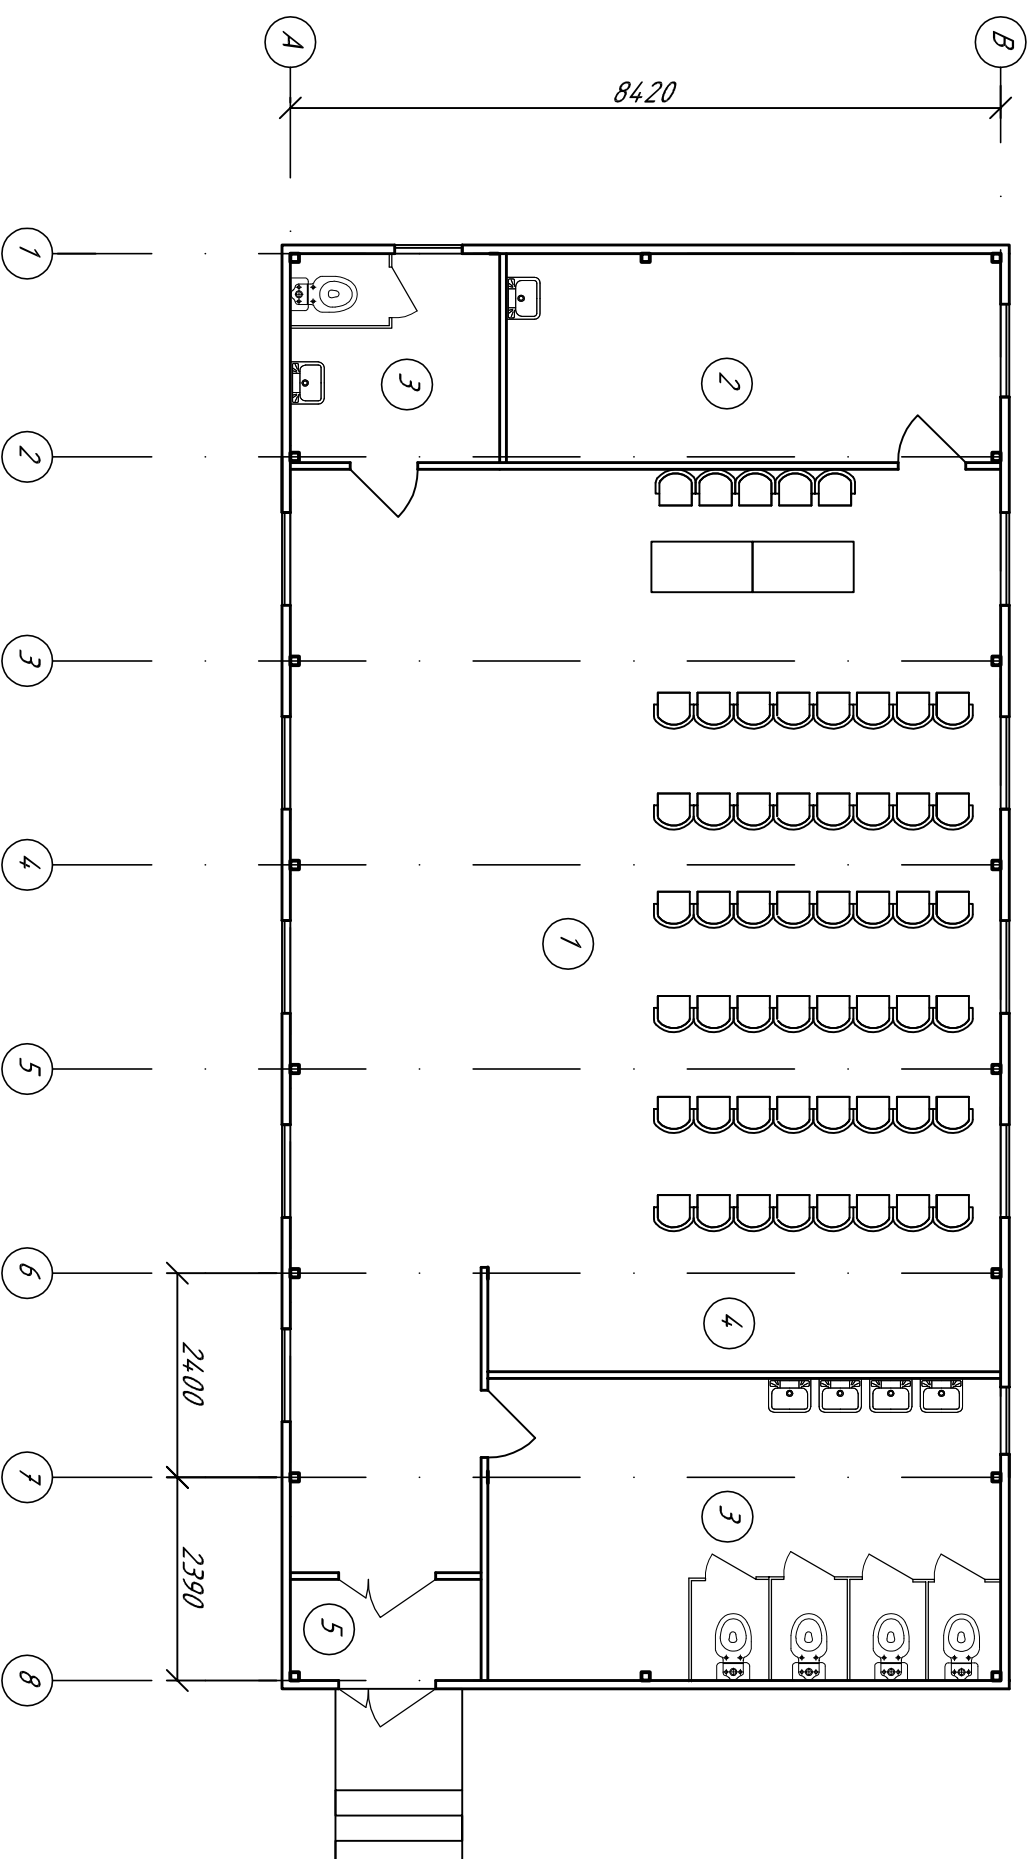

*Экспликация помещений*

Поз.	Наименование
1	Зал заседаний
2	Кухня
3	Санузел
4	Гардероб
5	Тамбур