
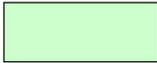


План 1-го этажа

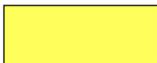

Условные обозначения:

- | | | | |
|---|-------------------------------------|---|-------------------------------------|
|  | - Помещения прачечной |  | - Помещения столовой |
|  | - Санитарно-бытовые помещения |  | - Помещение медпункта |
|  | - Зона коридора и лестничной клетки |  | - Административно-бытовые помещения |

Строительный объем здания: 4788м³
Класс функциональной пожарной безопасности: С0

Площадь этажа - 823,5 кв.м.
Площадь здания - 1340,2 кв.м.

Общественное здание
ООО "Мобильные конструкции"

Экспликация помещений

Номер помещения	Наименование	Кол-во	Площадь, м ²	Примечание
1	Лестничная клетка	1	14,32	-
2	Тамбур	1	9,26	-
2.1	Тамбур	1	5,62	-
3	Венткамера	1	13,8	-
4	Фойе с гардеробом	1	38,77	-
5	Санузел мужской	1	11,05	-
6	Кладовая уборочного инвентаря	1	2,83	-
7	Коридор	1	10,29	-
8	Коридор	1	44,03	-
9	Лестничная клетка	1	14,32	-
10	Коридор	1	6,7	-
11	Венткамера	1	21,12	-
12	Узелввода	1	14,24	-
13	Электрощитовая	1	6,86	-
14	Кабинет директора обслуживающей компании	1	14,32	-
Прачечная				
1-01	Помещение приема грязного белья		6,058	-
1-02	Помещение разбора грязного белья		8,58	-
1-03	Помещение приема спецодежды		12,12	-
1-04	Кладовая моечных средств		4,67	-
1-05	Постирочный цех		27,87	-
1-06	Гладильно-сушильный цех		28,47	-
1-07	Помещение ремонта чистого белья и спецодежды		9,63	-
1-08	Помещение хранения чистого белья и спецодежды		8,36	-
1-09	Помещение выдачи чистого белья		5,45	-
1-10	Помещение выдачи спецодежды			-

Экспликация помещений

Номер помещения	Наименование	Кол-во	Площадь, м ²	Примечание
Столовая				
2-01	Помещение просеивания муки		4,85	
2-02	Кладовая муки		14,16	
2-03	Моечное помещение цеха мучных изделий		2,86	
2-04	Цех мучных изделий		28,32	
2-05	Кладовая овощей		7,04	
2-06	Овощной цех		14,07	
2-07	Кладовая сухих продуктов		7,03	
2-08	Хладокамера		6,97	
2-09	Гардероб персонала		13,75	
2-10	Душевая		3,24	
2-11	Санузел		3,34	
2-12	Холодный цех, цех нарезки и хранения хлеба		19,63	
2-13	Мясной и рыбный цеха		21,3	
2-14	Горячий цех		28,67	
2-14.1	Линия раздачи		38,9	
2-15	Обеденный зал на 44 места		62,27	
2-16	Моечное помещение столовой посуды		13,55	
2-17	Магазин		13,6	
2-18	Обеденный зал на 44 места		54,7	
2-19	Тамбур		2,87	
Медпункт				
3-01	Вестибюль ожидальная для пациентов	1	6,47	-
3-02	Коридор	1	5,27	-
3-03	Кладовая лекарственных форм и медоборудования	1	5,27	-
3-04	Кабинет для приема больных	1	28,3	-
3-05	Кабинет предрейсового освидетельствования	1	17,29	-
3-06	Комната медработника	1	7,75	-
3-07	Санузел	1	2,78	-

Экспликация оборудования

Номер п/п	Наименование	Графическое обозначение	Кол-во
Оборудование прачечной			
1	Стеллаж металлический		15
2	Корзина для белья		8
3	Машина сушильная промышленная		1
4	Колландр гладильный		1
5	Стиральная машина промышленная		2
6	Стиральная машина бытовая		3
7	Стол производственный		2
8	Доска гладильная		1
Оборудование столовой			
1	Стеллаж		12
2	Поддон		9
3	Мукопросеиватель		1
4	Тестомес		1
5	Шкаф расстоечный		1
6	Шкаф пекарский		1
7	Шкаф холодильный		1
8	Весы настольные		3
9	Мясорубка настольная		3
10	Мясорубка промыш		1
11	Плита 4-х комфорочная промышл.енная с духовым шкафом		4
12	Электросковорода		1
13	Шкаф жарочный		1
14	Тепловая вставка		1
15	Картофелечистка		1
16	Линия раздачи (к-т)		1
17	Стол разделочный нерж		21
18	Мойка нерж 2-х секц		7
19	Ванна моечная		2
20	Стол обеденный		15
21	Стул		90

Экспликация оборудования


Номер п/п	Наименование	Графическое обозначение	Кол-во
Оборудование медпункта			
1	Кушетка медицинская смотровая		4
2	Холодильник фармацевтический		2
3	Шкаф медицинский		4
4	Стол медицинский		1
5	Стеллаж металлический		3
6	Ширма		2
7	Унитаз		1
8	Раковина		3
9	Душевой поддон		1
10	Шкаф двухстворчатый		1
11	Стул		12
12	Стол с тумбой		3
13	Кресло		4
14	Стол рабочий		1
15	Стол журнальный		1
Оборудование санитарно-бытовых помещений			
1	Унитаз		5
2	Умывальник		11
3	Душевой поддон		3
Оборудование административно-бытовых помещений			
1	Скамья с вешалкой		9
2	Вешалка 2-сторон. на 20 мест		4
3	Шкаф для одежды		1
4	Стеллаж для документов		2
5	Стол с тумбой		1
6	Кресло		1
7	Шкаф 2-х ств. для одежды		5
8	Скамья		2

№	Номер помещения	Ведомость отделки элементов помещений					Примечание
		Пол	Площадь	Стены Перегородки	Площадь	Потолок	
1	1, 2, 213, 4, 6, 7, 8, 9, 10, 11, 13, 1, 01 по 1-04, 1-07 по 1-10, 2-09, 2-10, 2-18, 2-17, 3-01, 3-06, 21-27, 37-38, 41-45	Линолеум		Сендвич-панель		ГКЛ с пок	
2	1-05, 2-12, 2-13, 2-14	Плитка по ЦСП		Сендвич-панель		ГКЛ с пок	
3	5, 12, 1-06, 2-01 по 2-07, 2-10, 2-11, 2-16, 3-07, 29, 30, 31, 39, 40	Плитка по бетону		Сендвич-панель		ГКЛ с пок	
4	28	Плитка по бетону		ПВХ-панели		ПВХ панели	

Площадь этажа - 516,7 кв.м.
Площадь здания - 1340,2 кв.м.

Общественное здание
ООО "Мобильные конструкции"

План 2-го этажа

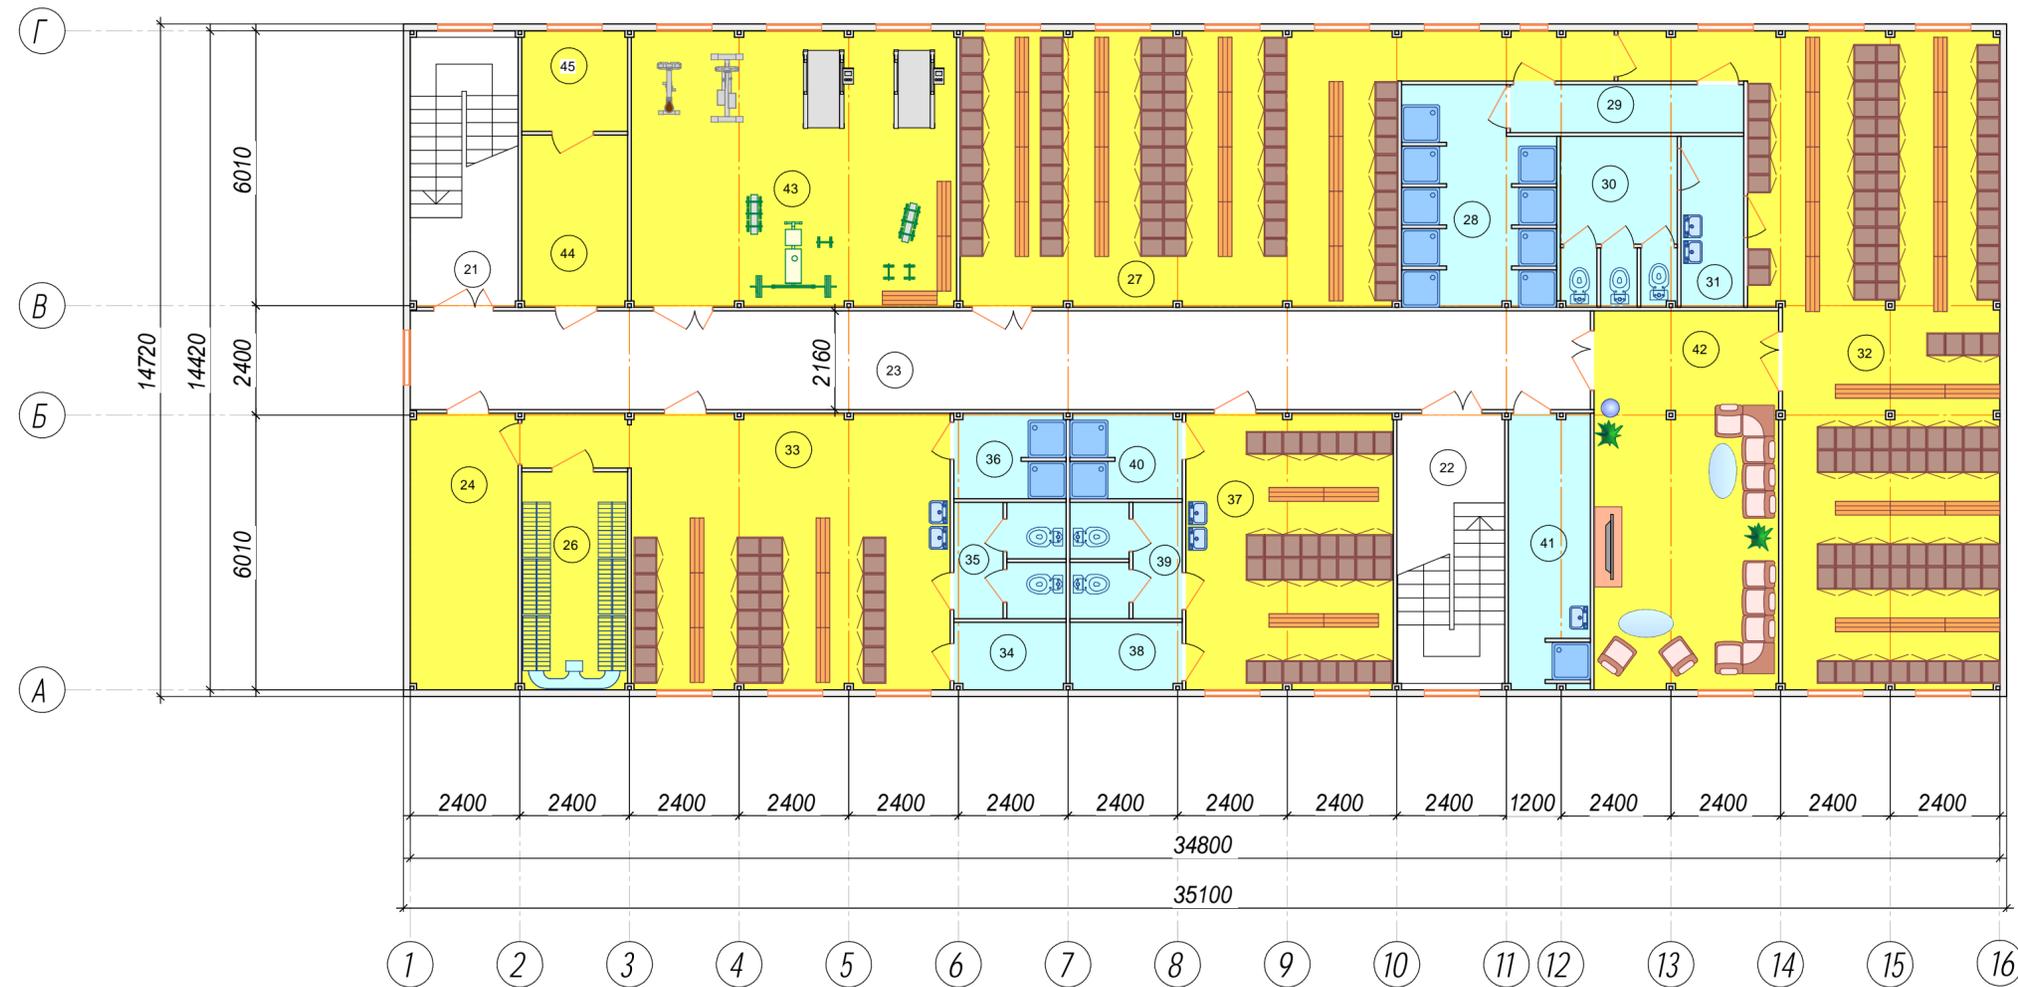


Экспликация помещений

Номер помещения	Наименование	Кол-во	Площадь, м ²	Примечание
21	Лестничная клетка	1	14,32	-
22	Лестничная клетка	1	14,32	-
23	Коридор	1	55,8	-
24	Кладовая спецодежды	1	14,17	-
25	Помещение для сушки спецодежды	1	-	-
26	Помещение для сушки спецодежды	1	11,12	-
27	Гардеробная мужская на 154 человека	1	62,45	-
28	Душевая	1	15,3	-
29	Преддушевая	1	5,4	-
30	Санузел	1	9,57	-
31	Умывальная	1	5,14	-
32	Гардеробная мужская на 154 человека	1	76,1	-
33	Гардеробная для ИТР на 30 человек	1	46,4	-
34	Помещение для сушки спецодежды	1	3,6	-
35	Санузел	1	6,26	-
36	Душевая		4,56	-
37	Гардеробная женская на 31 человека		27,24	-
38	Помещение для сушки спецодежды		3,6	-
39	Санузел		6,26	-
40	Душевая		4,56	-
41	Кладовая уборочного инвентаря		10,82	-
42	Комната отдыха		33,5	-
43	Спортзал		43	-
44	Кабинет коменданта		8,64	-
45	Кладовая коменданта		5,16	-


Экспликация оборудования

Номер п/п	Наименование	Графическое обозначение	Кол-во
Оборудование санитарно-бытовых помещений			
1	Унитаз		7
2	Умывальник		7
3	Душевой поддон		14
Оборудование административно-бытовых помещений			
1	Шкаф в гардеробную		122
2	Скамья в гардеробную		54
3	Сушильный шкаф		10
4	Стеллаж металлический		8
5	Стол рабочий		2
6	Кресло		2
7	Стул		2
8	Шкаф двухстворчатый		1
9	Диван угловой		2
10	Кресло		2
11	Стол журнальный		2
12	Тумба под телевизор		1

Общественное здание
ООО "Мобильные конструкции"

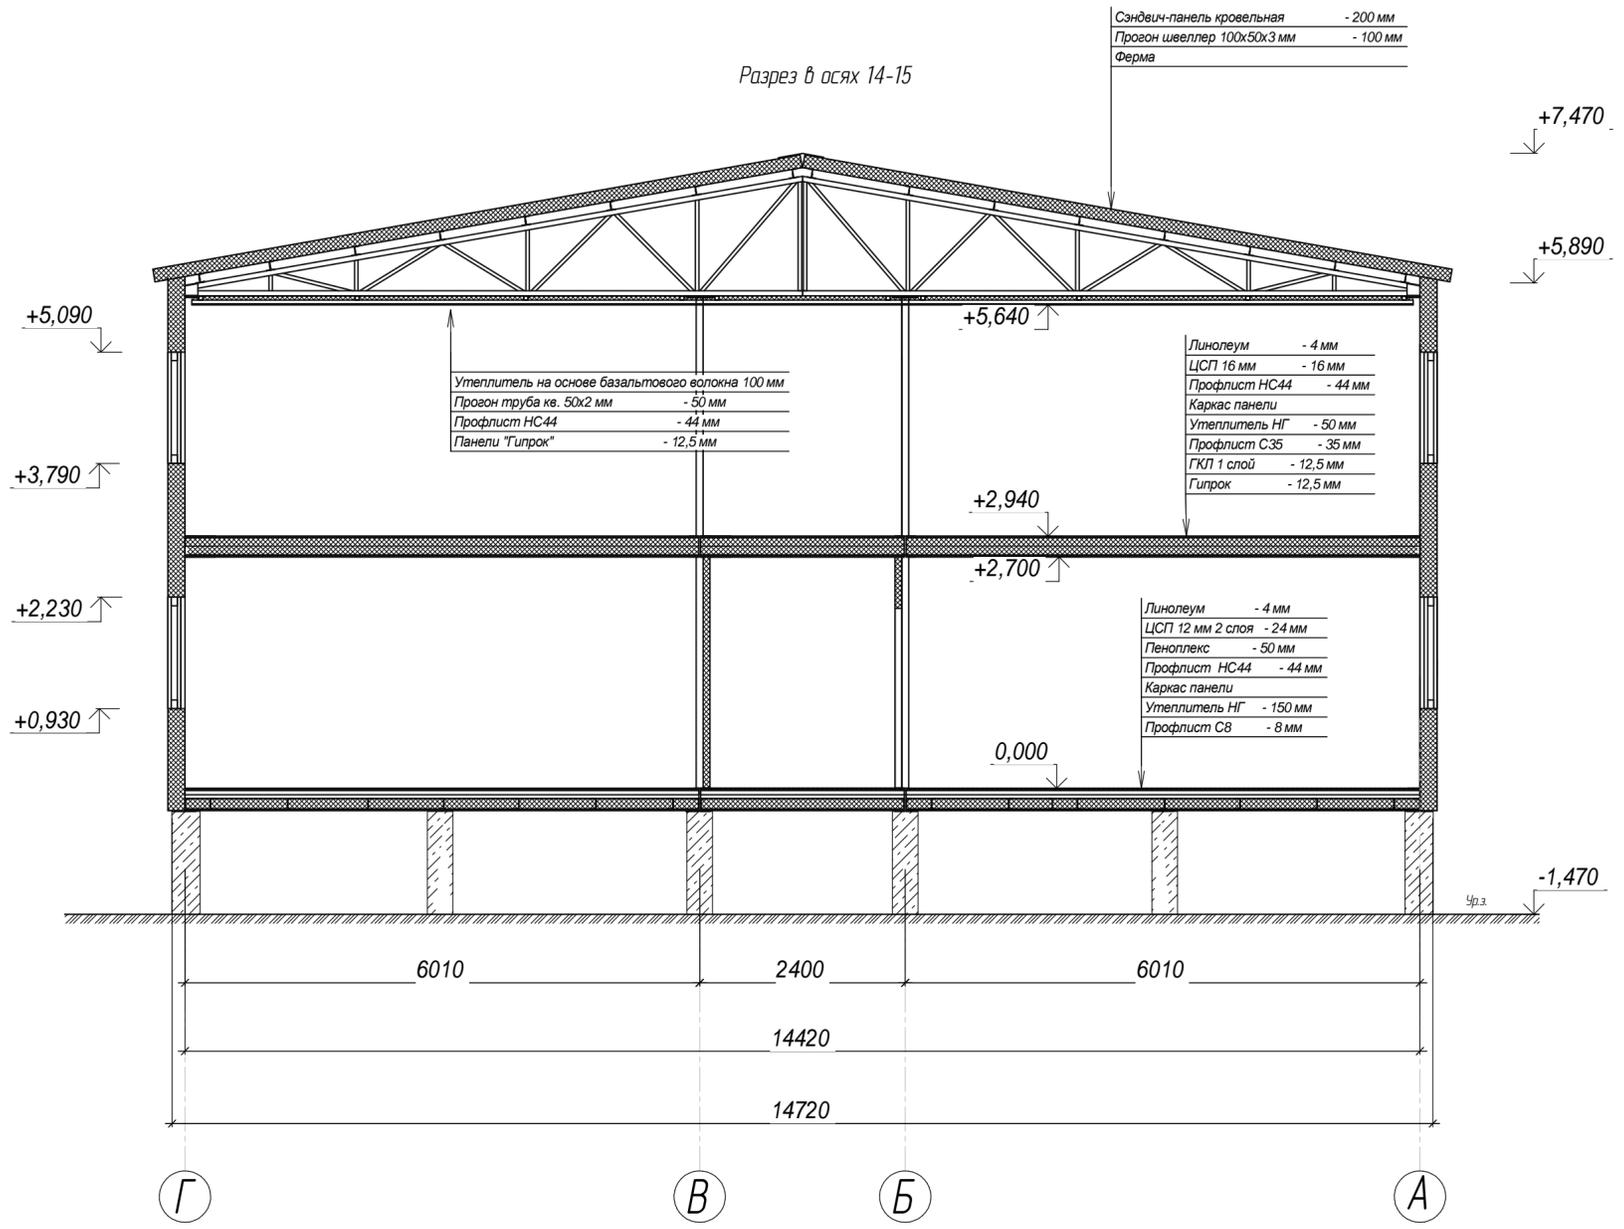

Общественное здание
ООО "Мобильные конструкции"

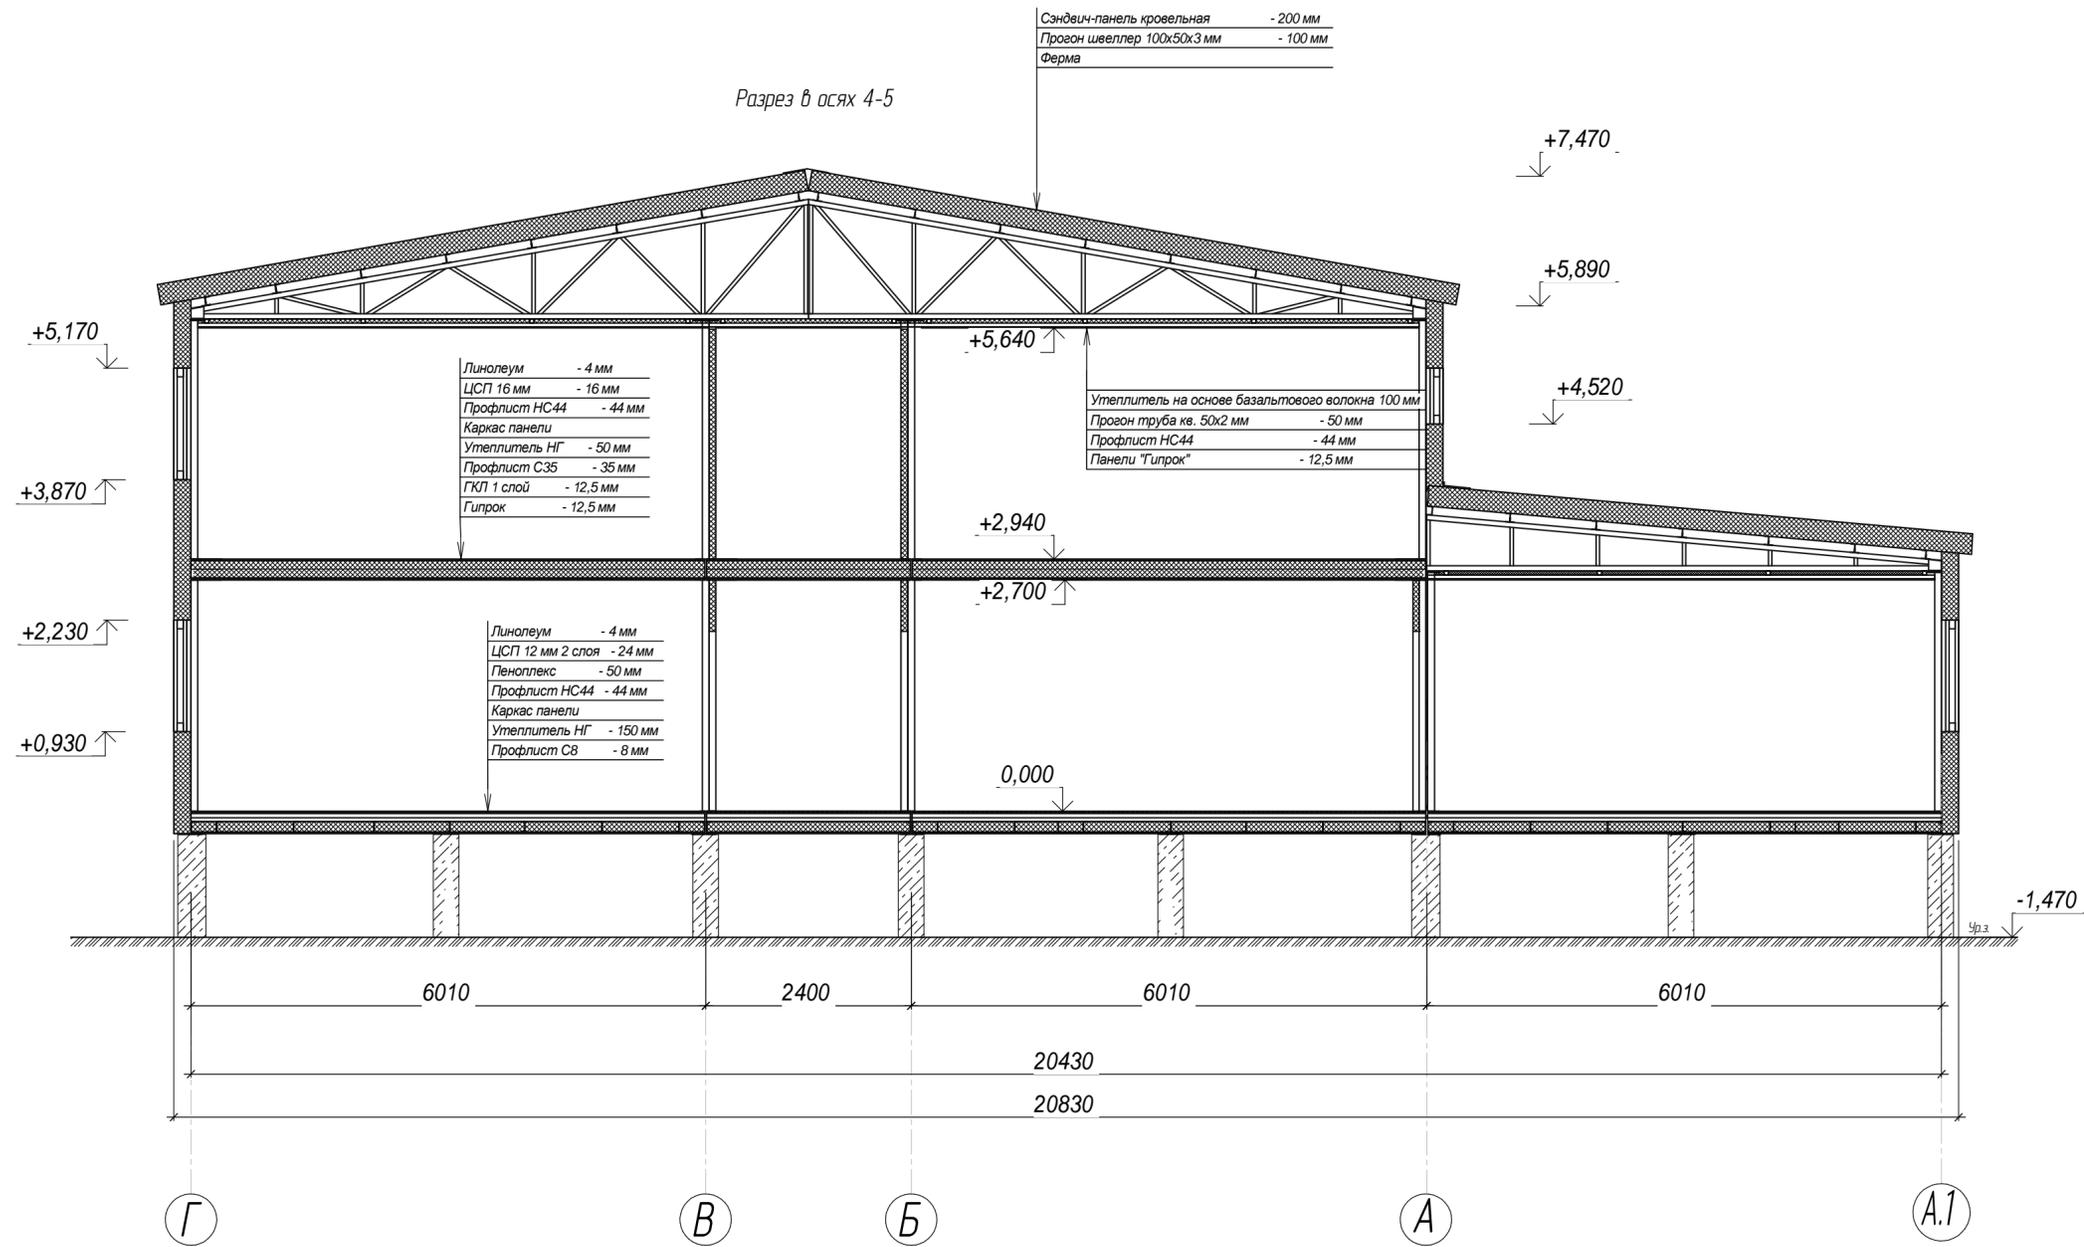

Общественное здание
ООО "Мобильные конструкции"

Разрез в осях 1.2-1.3

