


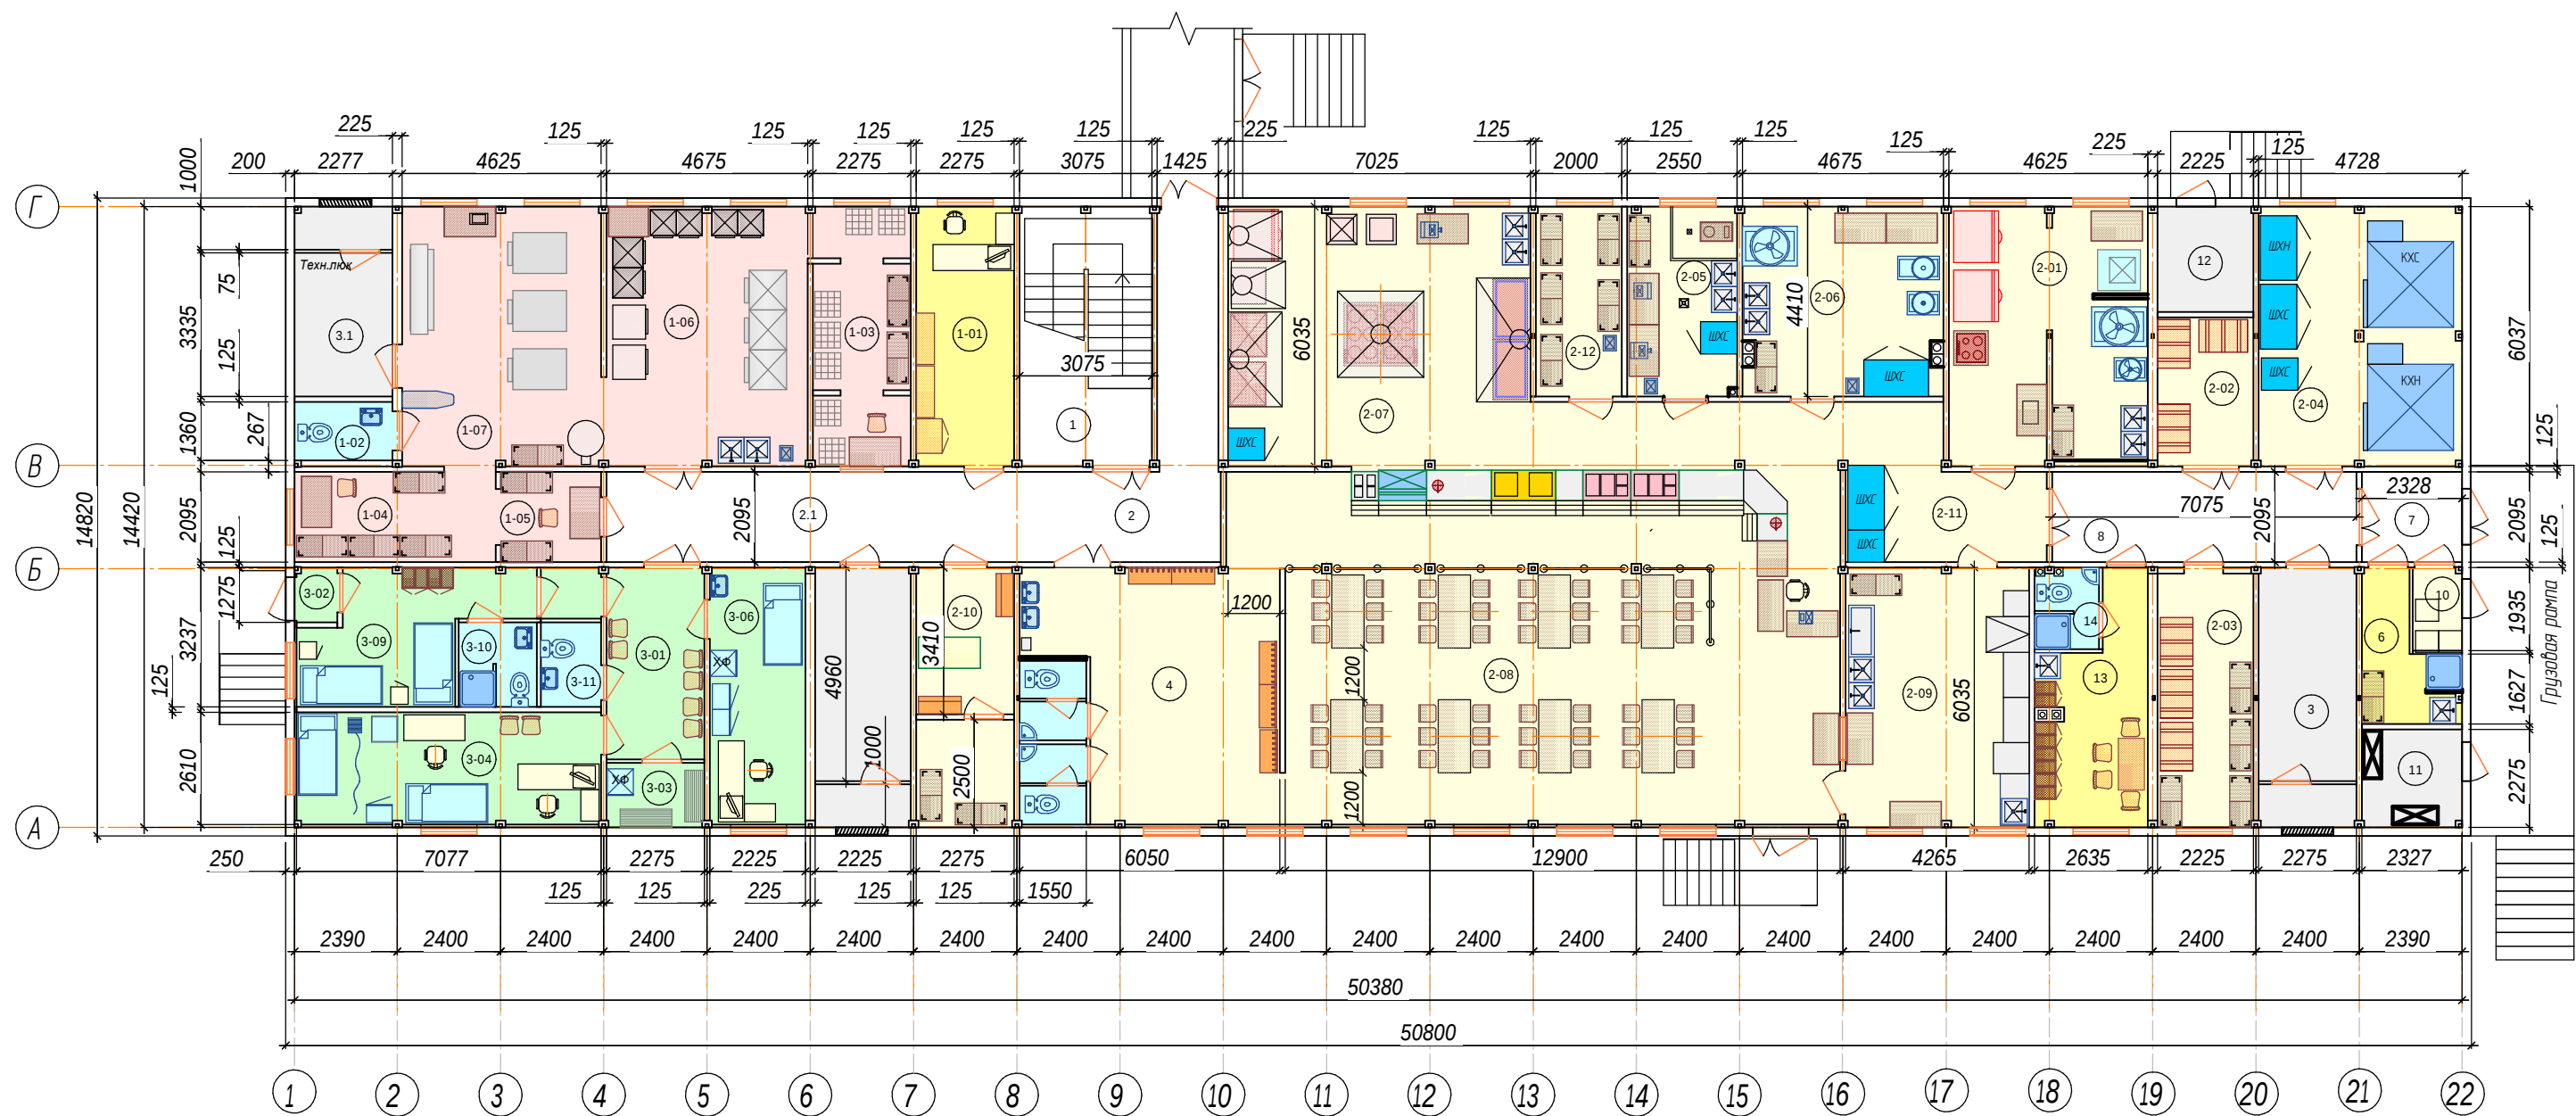

Экспликация помещений

Номер помеще-ния	Наименование	Кол-во	Площадь, м ²	Категория помещения
1	Лестничная клетка	1	18,87	-
2	Коридор	1	19,33	-
2.1	Коридор	1	20,24	-
3	Венткамера столовой	1	13,57	В4
3.1	Венткамера прачечной	1	10,43	В4
3.2	Венткамера медпункта	1	13,57	В4
4	Фойе с гардеробом	1	35,9	В4
5	Санузел мужской	1	2,91	-
5.1	Санузел мужской	1	2,91	-
6	Кладовая уборочного инвентаря	1	6,23	-
7	Коридор	1	4,98	-
8	Коридор	1	14,82	-
9	Лестничная клетка	1	18,87	-
10	Комната хранения отходов	1	2,5	-
11	Электрощитовая	1	5,5	В4
12	Узел ввода	1	5,66	-
13	Гардеробная персонала	1	13,27	-
14	Санузел	1	2,73	-
15	Кабинет	1	13,57	-
Прачечная				
1-01	Кабинет менеджера	1	13,57	
1-02	Санузел для персонала	1	3,34	
1-03	Помещение приема и разбора спецодежды	1	10,82	В4
1-04	Помещение ремонта и хранения чистого белья и спецодежды	1	10,16	В4
1-05	Помещение выдачи чистого белья и спецодежды	1	4,96	В4
1-06	Постирочный цех	1	33,86	-
1-07	Гладильно-сушильный цех	1	28,25	В4
Столовая				
2-01	Цех мучных изделий	1	27,12	Б
2-02	Кладовая овощей	1	7,99	-
2-03	Кладовая сухих продуктов	1	13,57	-
2-04	Помещение холодильных камер	1	28,72	-
2-05	Овощной цех	1	11,22	-
2-06	Мясо-рыбный цех	1	20,53	-
2-07	Горячий цех с линией раздачи	1	53,3	В4
2-08	Обеденный зал на 72 места	1	109	-
2-09	Моечное помещение посуды	1	25,76	-
2-10	Магазин с складом	1	13,57	-
2-11	Коридор столовой	1	13,4	
2-12	Кладовая суточного запаса	1	8,8	
Медпункт				
3-01	Вестибюль ожидания пациентов	1	10,28	-
3-02	Тамбур	1	1,28	-
3-03	Кладовая лекарственных форм и медоборудования	1	3,37	В4
3-04	Кабинет для приема больных	1	13,8	-
				-
3-06	Кабинет предрейсового освидетельствования	1	19,22	-
3-07	Гардеробная персонала	1	8,98	В4
3-08	Санузел для персонала	1	4,6	-
3-09	Стационар (изолятор)	1	14,6	-
3-10	Санузел стационара	1	3,22	-
3-11	Санузел для посетителей	1	2,89	-

Экспликация оборудования

Номер п/п	Наименование	Графическое обозначение	Кол-во
Оборудование прачечной			
1	Стеллаж металлический		8
2	Корзина для белья		7
3	Машина сушильная промышленная		3
4	Машина сушильная		2
5	Колландр гладильный		1
6	Стирально-отжимная машина		3
7	Стиральная машина		4
8	Стиральная машина		2
9	Центрифуга		1
10	Стол производственный		5
11	Доска гладильная		1
12	Мойка 2-х секц. нерж		1
13	Стол		1
14	Контейнер для мусора		3
15	Вешало передвижное		4
16	Тележка для белья		2
17	Парогенератор		1
Оборудование столовой			
1	Стеллаж		13
2	Поддон для хранения		11
3	Мукопросеиватель		1
4	Тестомесильная машина		1
5	Миксер планетарный		1
6	Печь хлебопекарная		3
7	Хлеборезка настольная		1
8	Шкаф холодильный 1,5 м3(-5/+5°C)		4
9	Шкаф холодильный 1,5 м3(-18°C)		1
10	Шкаф холодильный 0,7 м3(-5/+5°C)		3
11	Камера холодильная(-5/+5°C)		1
12	Камера холодильная(-18°C)		1
13	Мясорубка промыш		1
14	Пельменный аппарат		1
15	Тестомесильная машина (фарш)		1
16	Плита 4-х комфорочная промышл.енная		1
17	Плита 6-х комфорочная промышл.енная		2
18	Электросковорода		1
19	Шкаф жарочный		1
20	Пароконвектомат		1
21	Макароноварка		1
22	Фритюрница		1
23	Кипятильник КНЭ-100		2
24	Зонт вытяжной для пароконвектомата		1
25	Зонт вытяжной (для плит)		1


Экспликация оборудования

Номер п/п	Наименование	Графическое обозначение	Кол-во
Оборудование столовой (продолжение)			
27	Картофелечистка		1
28	Овощерезка		2
29	Слайсер		1
30	Линия раздачи (к-т)		1
31	Стол разделочный нерж		12
32	Мойка нерж. 2-х секц		5
33	Ванна моечная		1
34	Мойка нерж. в тумбе		2
35	Машина котломоечная		1
35	Машина посудомоечная купольного типа		1
36	Стол предмоечный 1200x670 к машине посудомоеч.		1
37	Стол раздаточный 1050x610 к машине посудомоеч.		2
38	Стол раздаточный 600x610 к машине посудомоеч.		1
39	Стол обеденный		8
40	Стул		48
41	Корзина для мусора		6
42	Кипятильник 30л		8

Экспликация оборудования

Номер п/п	Наименование	Графическое обозначение	Кол-во
Оборудование медпункта			
1	Кушетка медицинская смотровая		3
2	Холодильник фармацевтический		2
3	Шкаф медицинский		3
4	Стол медицинский		1
5	Стеллаж металлический		2
6	Ширма		1
7	Тумба прикроватная		2
8	Шкаф двухстворчатый метал.		6
9	Стул		9
10	Стол с тумбой		2
11	Кресло		2
12	Кровать металич.		2
Оборудование санитарно-бытовых помещений			
1	Унитаз		7
2	Умывальник		6
3	Умывальник угловой		3
4	Душевой поддон		3
5	Мойка в тумбочке нерж.		3
Оборудование административно-бытовых помещений			
1	Скамья с вешалкой		7
2	Стеллаж металлический		1
3	Шкаф для одежды		1
4	Стеллаж для документов		2
5	Стол с тумбой		1
6	Кресло		1
7	Шкаф 2-х ств. для одежды		5
8	Скамья		1
9	Стул п/м		4
10	Стол обеденный		1

Санитарно-бытовой корпус
ООО "Мобильные конструкции"

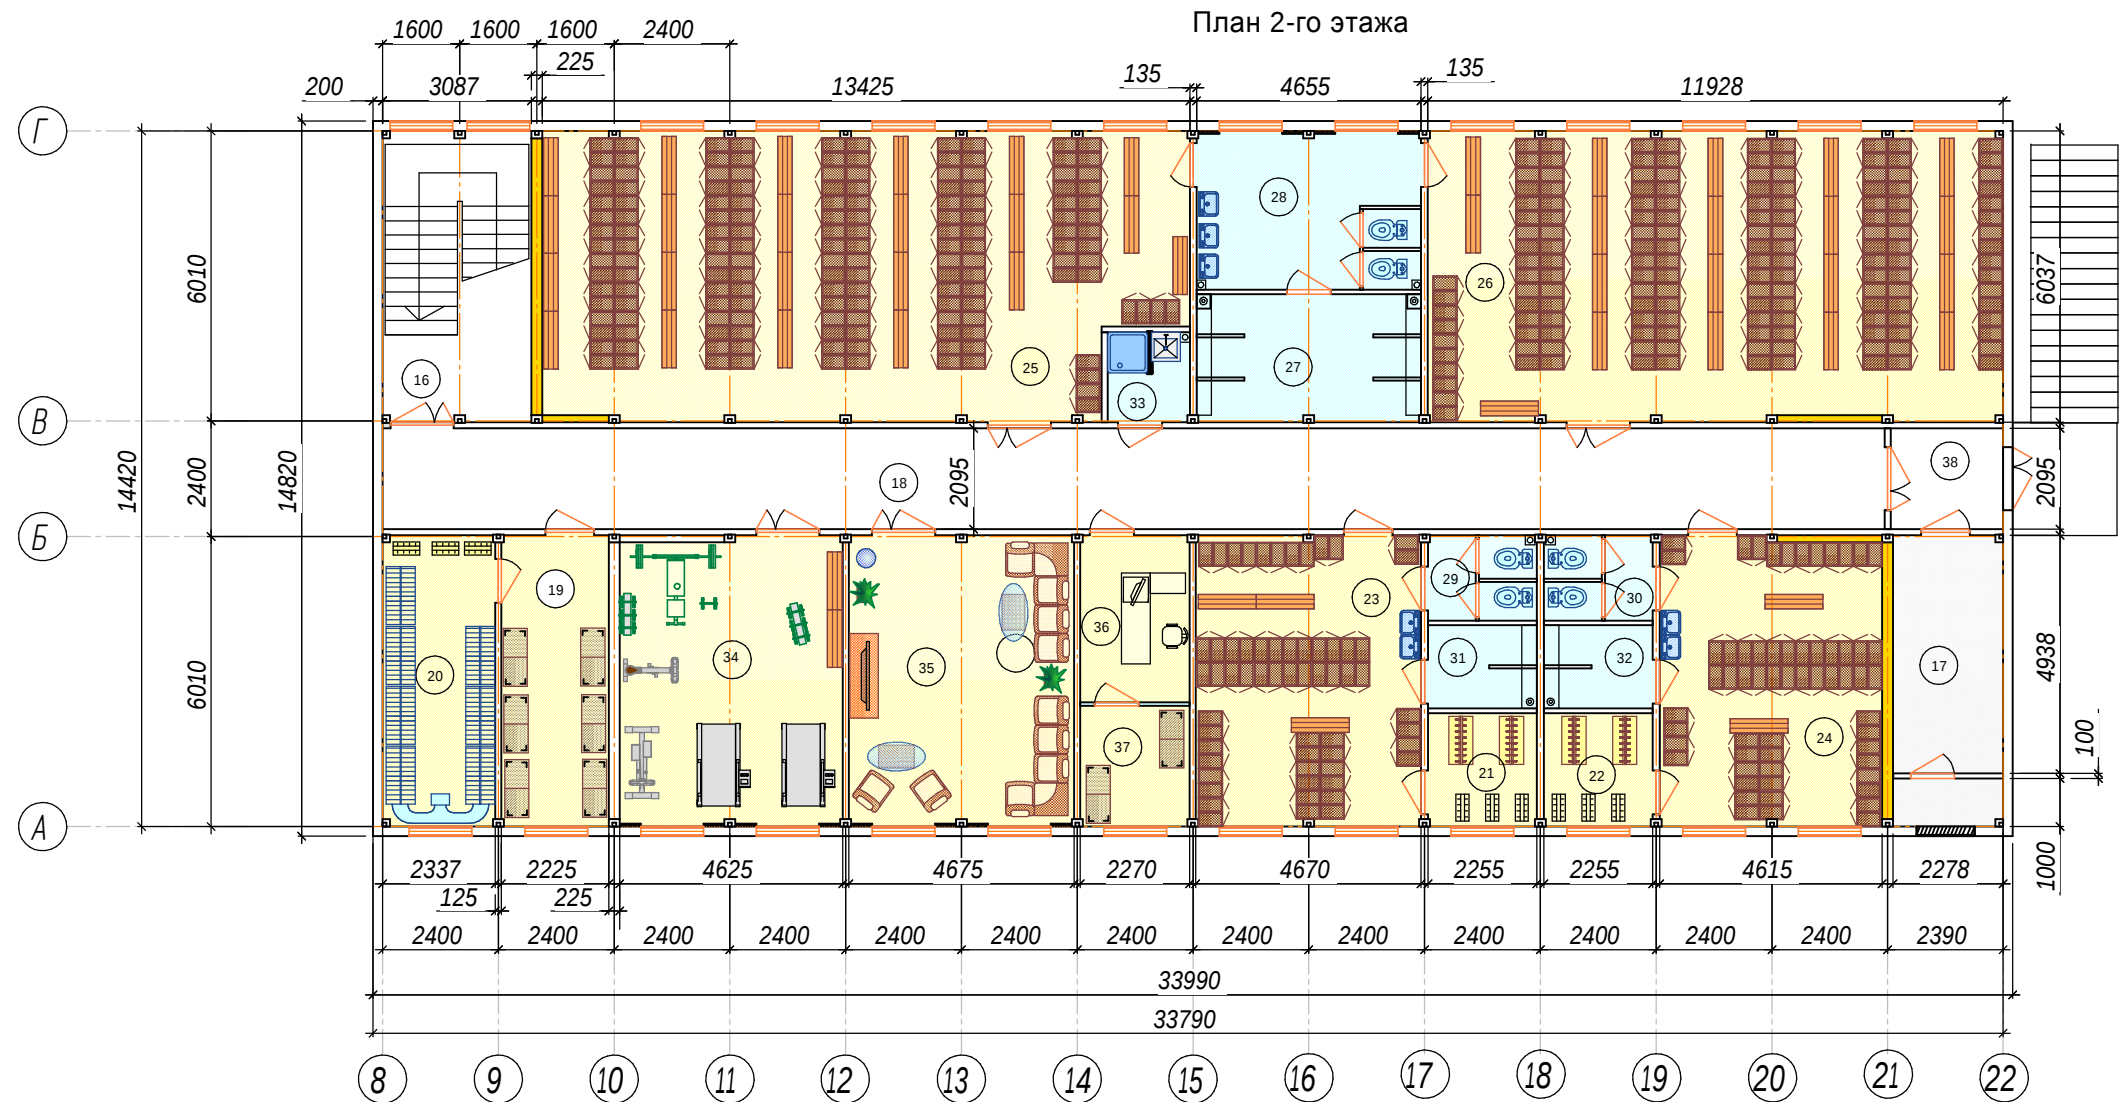

Экспликация оборудования


Экспликация помещений

Номер помещения	Наименование	Кол-во	Площадь, м ²	Примечание
16	Лестничная клетка	1	18,23	-
17	Венткамера	1	13,73	В4
18	Коридор	1	65,22	-
19	Кладовая спецодежды	1	14,1	В4
20	Помещение для сушки спецодежды	1	14,1	В4
21	Помещение для сушки спецодежды	1	5,3	В4
22	Помещение для сушки спецодежды	1	5,3	В4
23	Гардеробная для ИТР на 30 человек	1	28,18	В4
24	Гардеробная женская на 31 человека	1	27,85	В4
25	Гардеробная мужская на 154 человека	1	77,19	В4
26	Гардеробная мужская на 154 человека	1	72	В4
27	Душевая	1	12,033	-
28	Санузел	1	15,01	-
29	Санузел	1	3,99	-
30	Санузел	1	3,99	-
31	Душевая	1	3,89	-
32	Душевая	1	3,89	-
33	Кладовая уборочного инвентаря	1	3,17	-
34	Спортзал	1	27,91	-
35	Комната отдыха	1	27,91	-
36	Кабинет коменданта	1	7,85	-
37	Кладовая коменданта	1	5,675	-
38	Тамбур	1	4,87	-

Номер п/п	Наименование	Графическое обозначение	Кол-во
Оборудование санитарно-бытовых помещений			
1	Унитаз		6
2	Умывальник		7
3	Душевой поддон		1
4	Мойка в тумбочке		1
5	Лоток душевой		4
Оборудование административно-бытовых помещений			
1	Шкаф в гардеробную		220
2	Скамья в гардеробную		50
3	Сушильный стеллаж		10
4	Вешала		4
5	Стол с тумбой		1
6	Кресло		1
7	Сушилка для обуви		9
8	Стеллаж металлический		9
9	Диван угловой		2
10	Кресло		2
11	Стол журнальный		2
12	Тумба под телевизор		1
13	Тренажеры спортивные (комплект)		1


Площадь этажа - 484,5 кв.м.
Площадь здания - 1211,3 кв.м.

Санитарно-бытовой корпус
ООО "Мобильные конструкции"

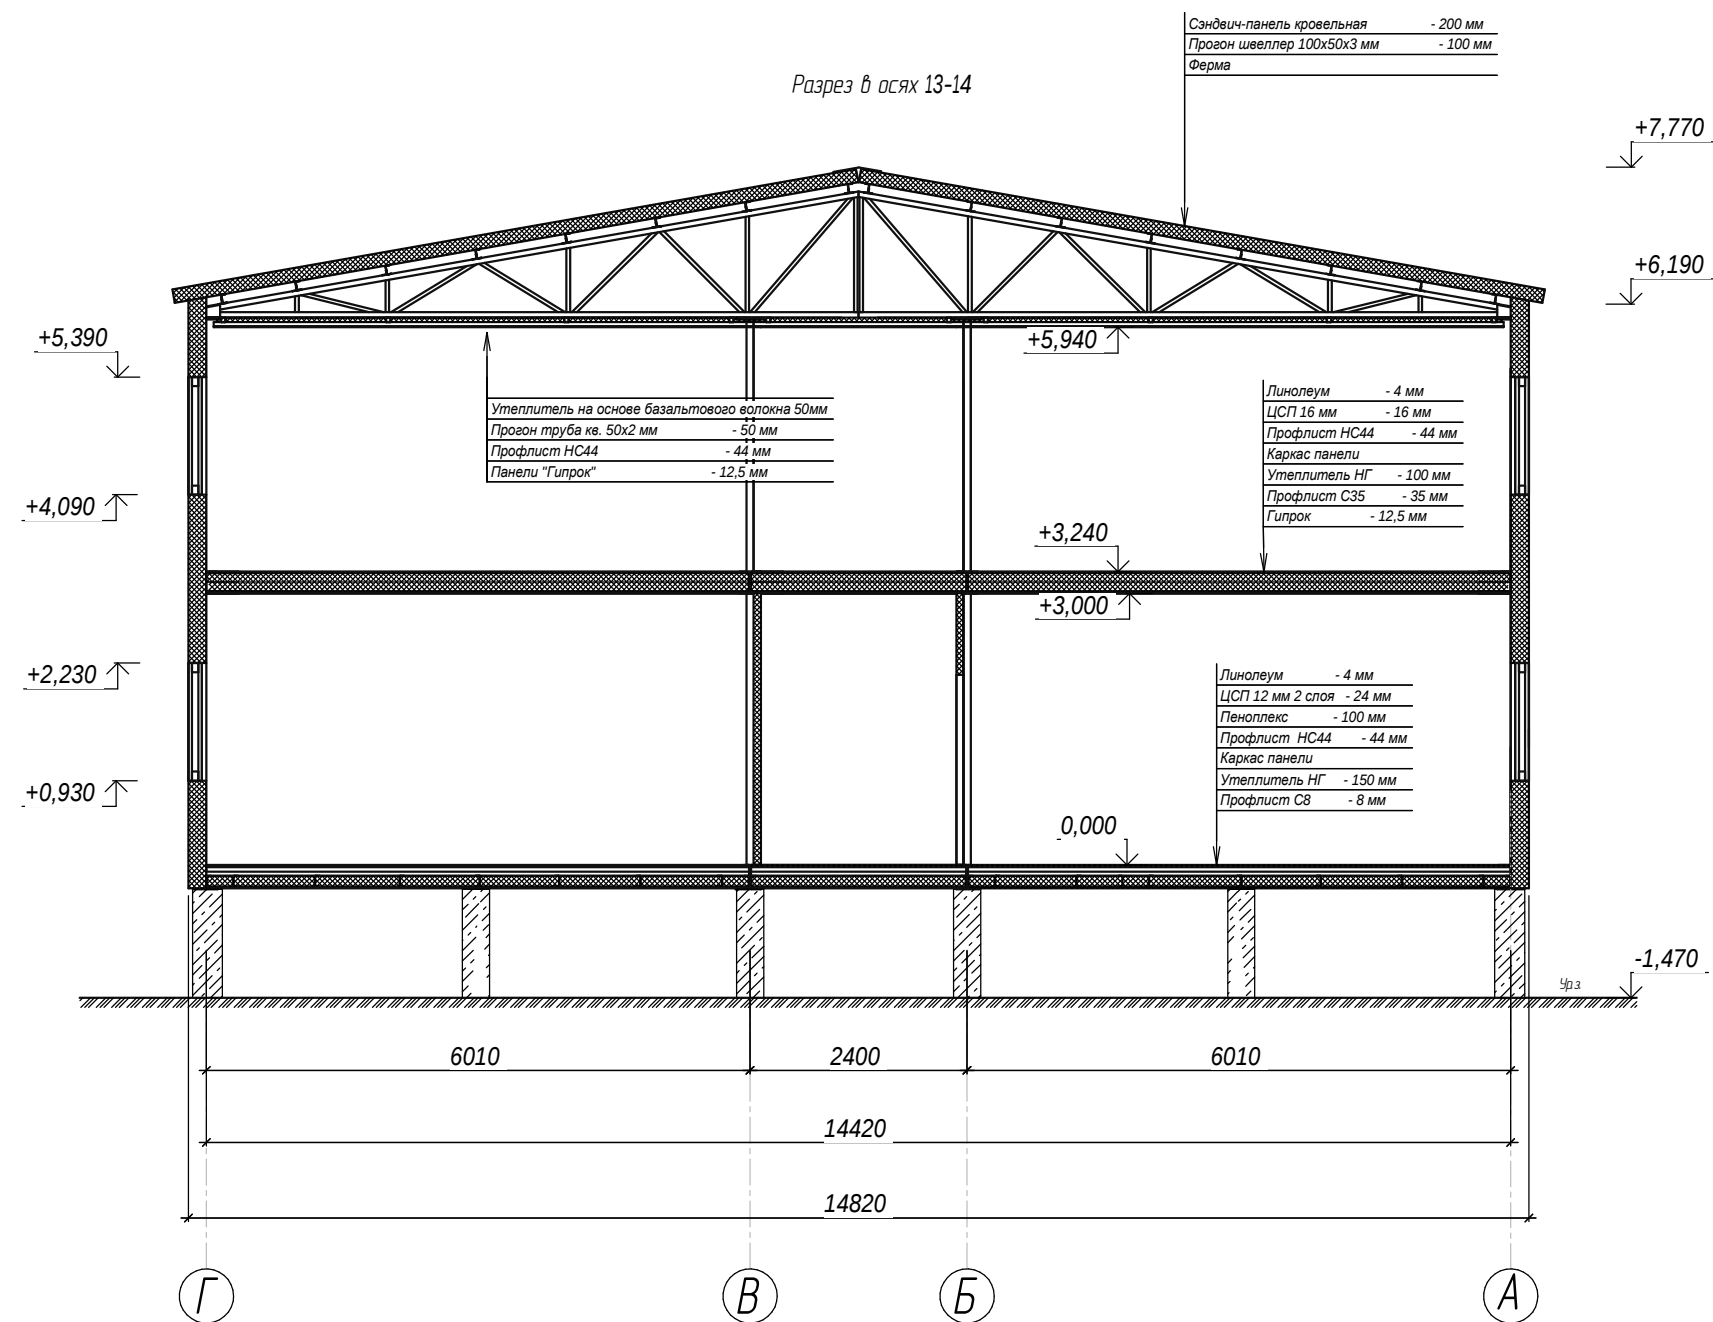

Санитарно-бытовой корпус
ООО "Мобильные конструкции"

План фундаментов

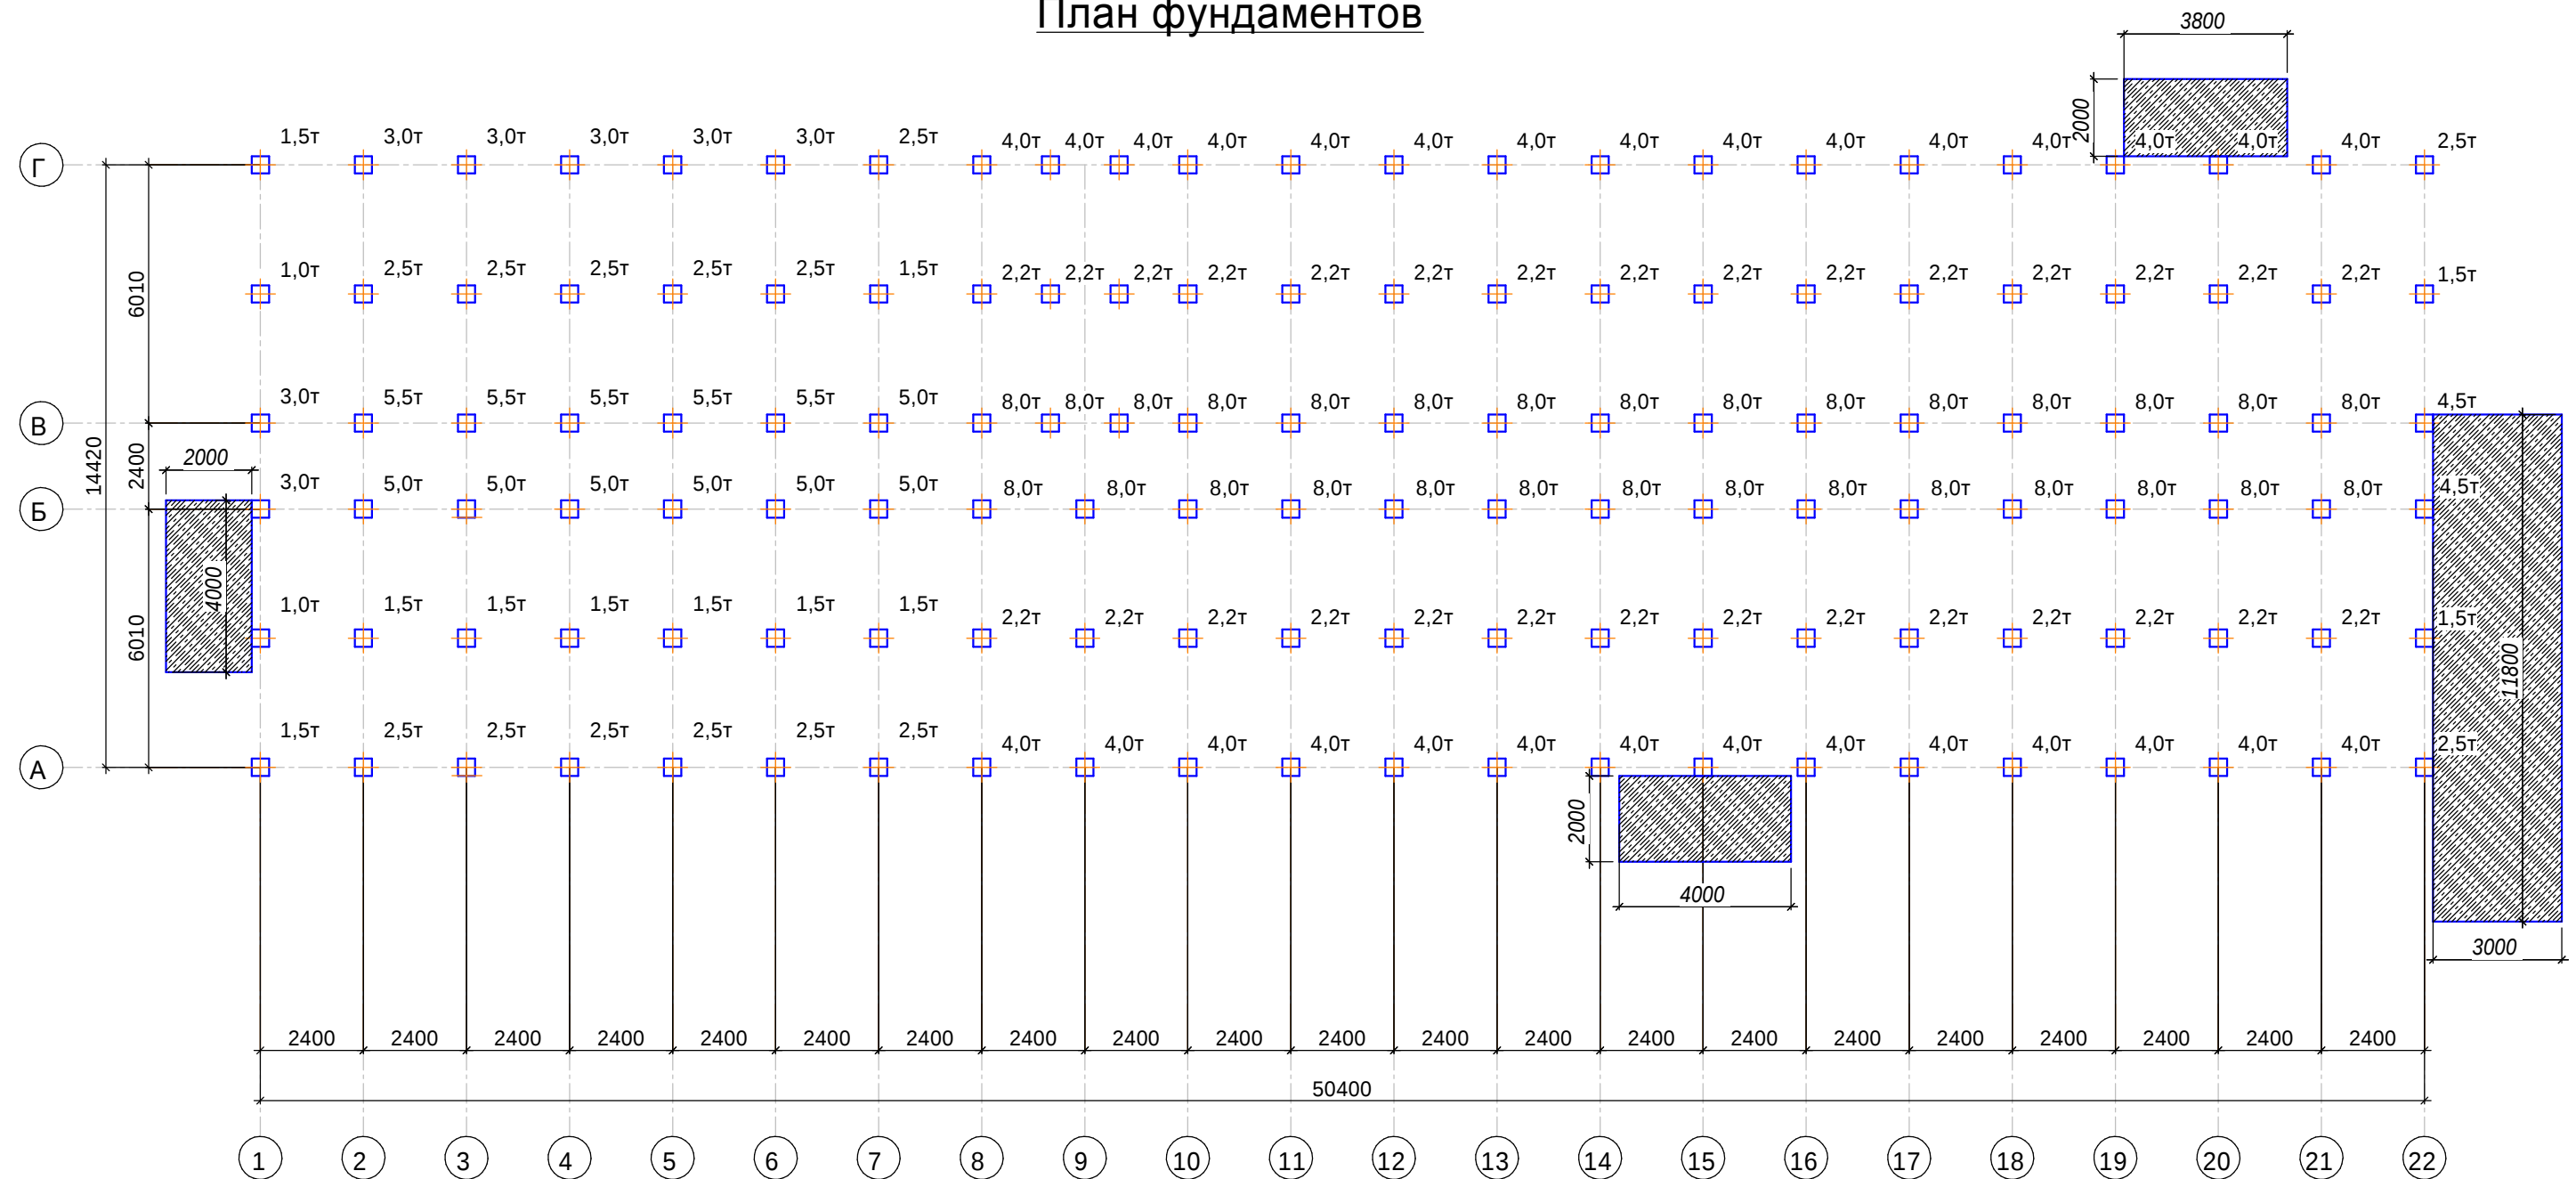

1. Фундамент должен быть выполнен с учетом характеристик грунтов и не иметь просадки.
2. Высота фундамента должна быть достаточной для прокладки и обслуживания систем ОВ и ВК. Высота фундамента от уровня земли 1200 мм.
3. Перепад высотных отметок фундамента не более ± 5 мм.
4. Опорные площадки разм. 400x400 выполнить из стального листа толщ. 10 мм
5. Площадки под крыльца и лестницу бетонировать. Высота площадок на уровне земли.

Санитарно-бытовой корпус
ООО "Мобильные конструкции"