


План 1-го этажа

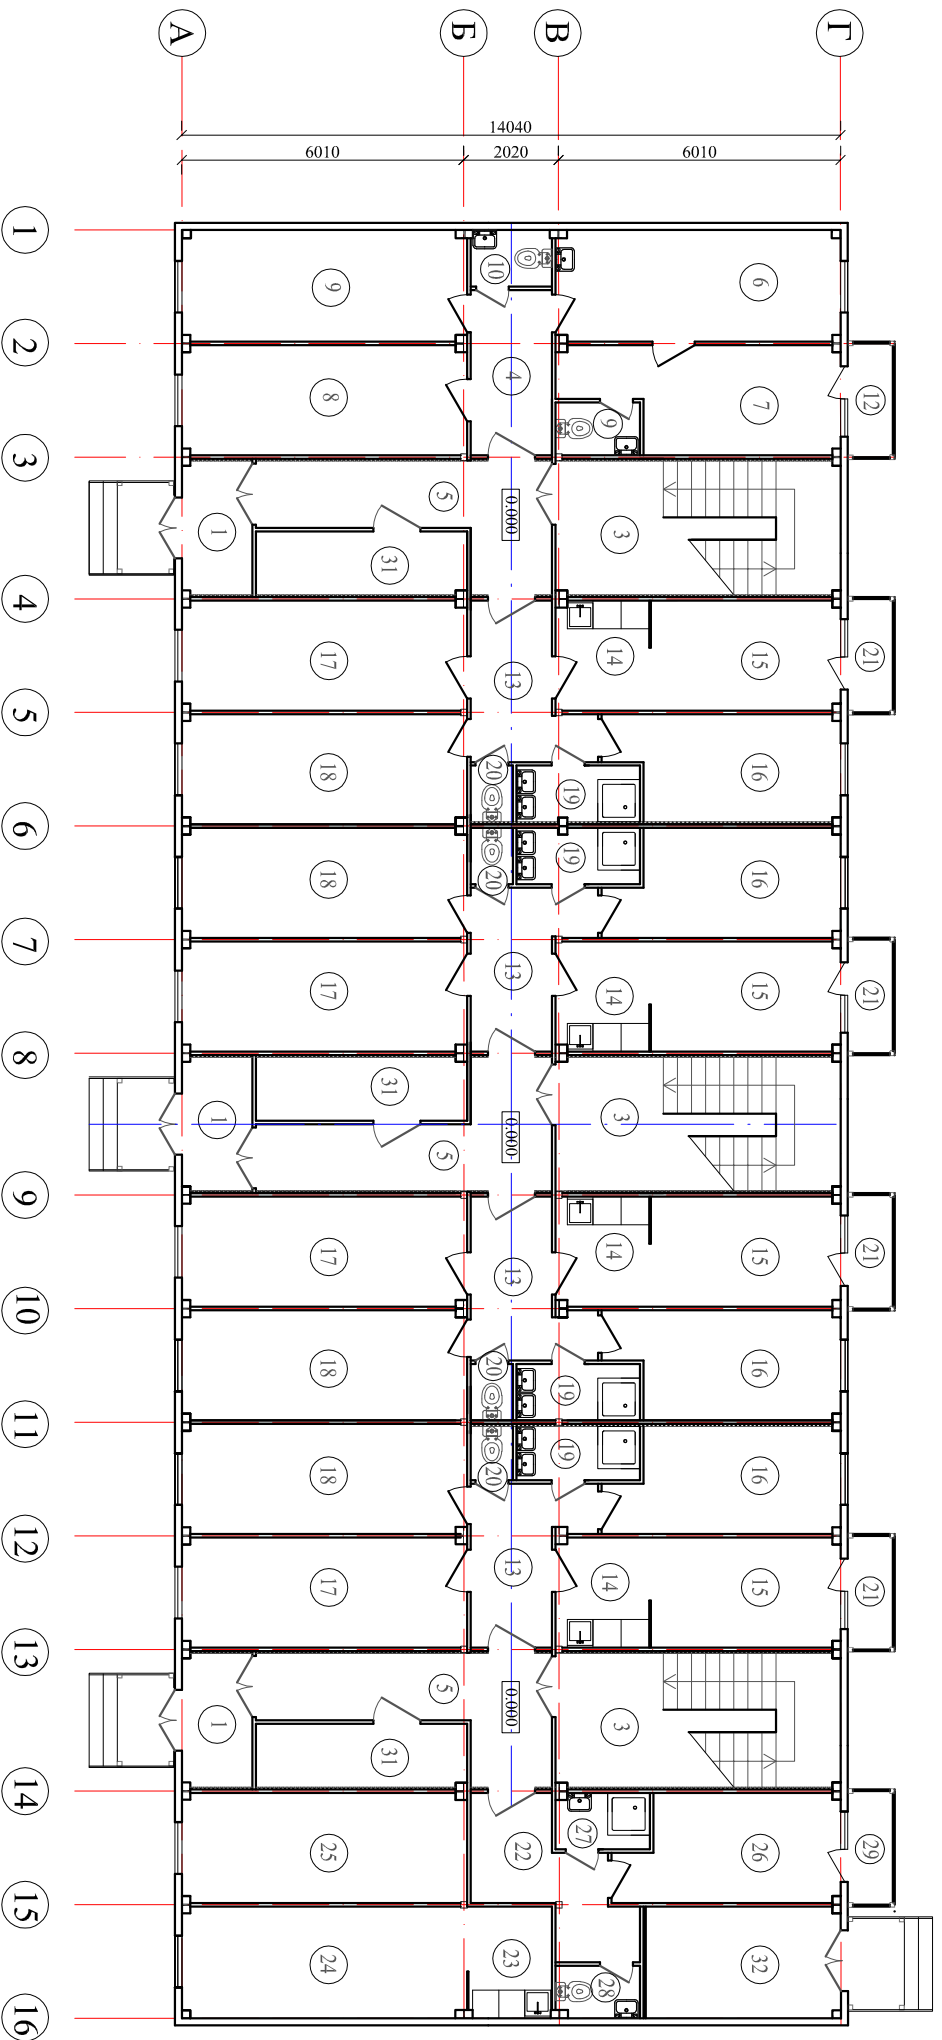

Экспликация помещений

Номер помещения	Наименование	Площадь м ²	Кат. помещений
1	Тамбур	-	-
2	Коридор	-	-
3	Лестница	-	-
4	Коридор	-	-
5	Коридор	-	-
6	Мелкий	-	-
7	Комната вращающегося прибора	-	-
8	Комната администратора	-	-
9	Узел связи	-	В4

10	Санузел	-
11	Санузел	-
12	Ванная	-
13	Коридор	-
14	Кухня-ниша	-
15	Общая комната	-
16	Жилая комната	-
17	Жилая комната	-
18	Жилая комната	-
19	Душевая	-
20	Санузел	-
21	Балкон	-

22	Коридор	-
23	Кухня-ниша	-
24	Общая комната	-
25	Жилая комната	-
26	Жилая комната	-
27	Душевая	-
28	Санузел	-
29	Ванная	-
30	Коридор	-
31	Электрическая	В4
32	Узел ввода	Д