


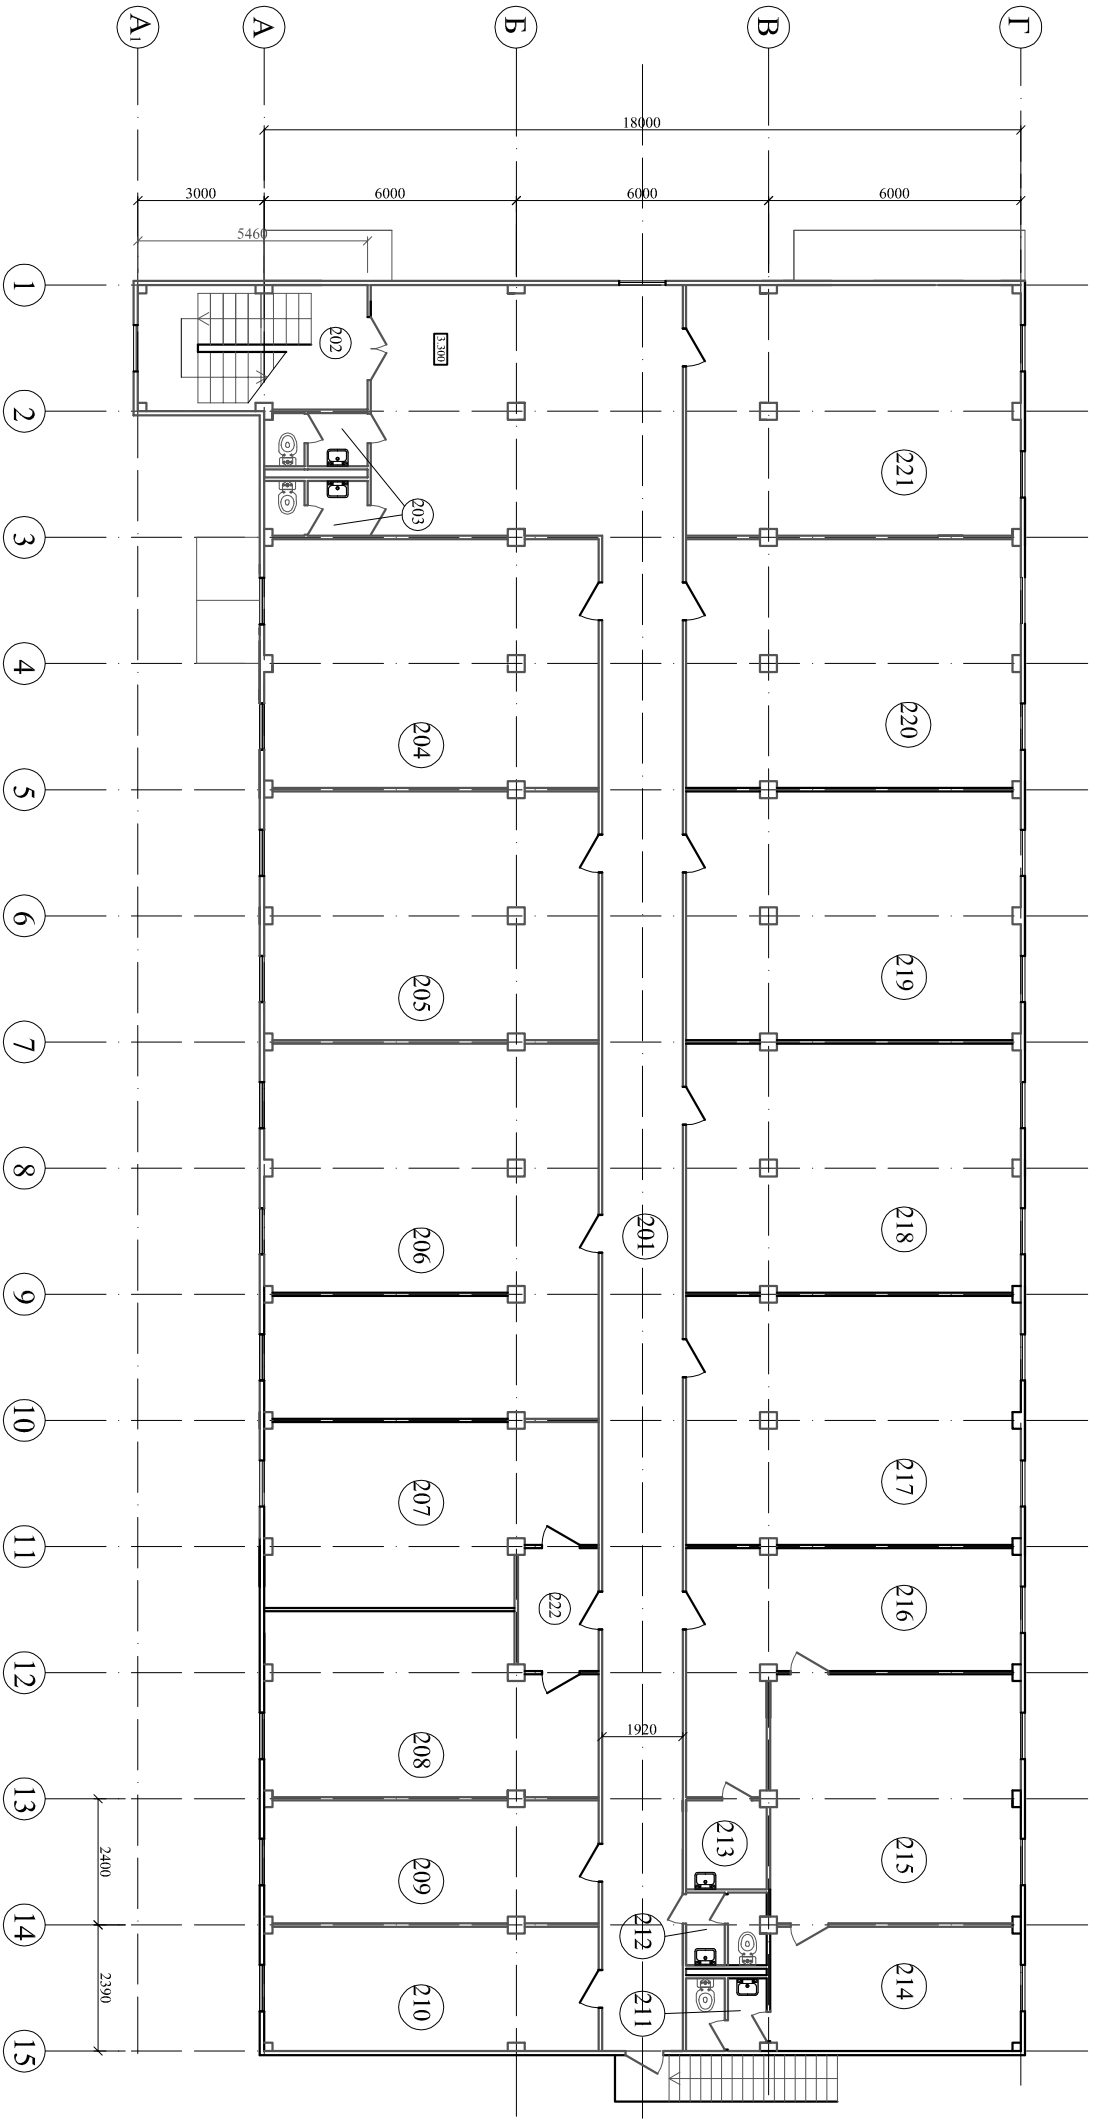

Номер помещения	Наименование помещения
201	Коридор
202	Лестница
203	Санузел
204	Служебное помещение
205	Служебное помещение
206	Служебное помещение
207	Служебное помещение
208	Служебное помещение

Номер помещения	Наименование помещения
209	Служебное помещение
210	Служебное помещение
211	Санузел
212	Санузел общий
213	Мойка
214	Служебное помещение
215	Служебное помещение
216	Служебное помещение

Номер помещения	Наименование помещения
217	Служебное помещение
218	Служебное помещение
219	Служебное помещение
220	Служебное помещение
221	Служебное помещение
222	Тамбур