


План 2-го этажа

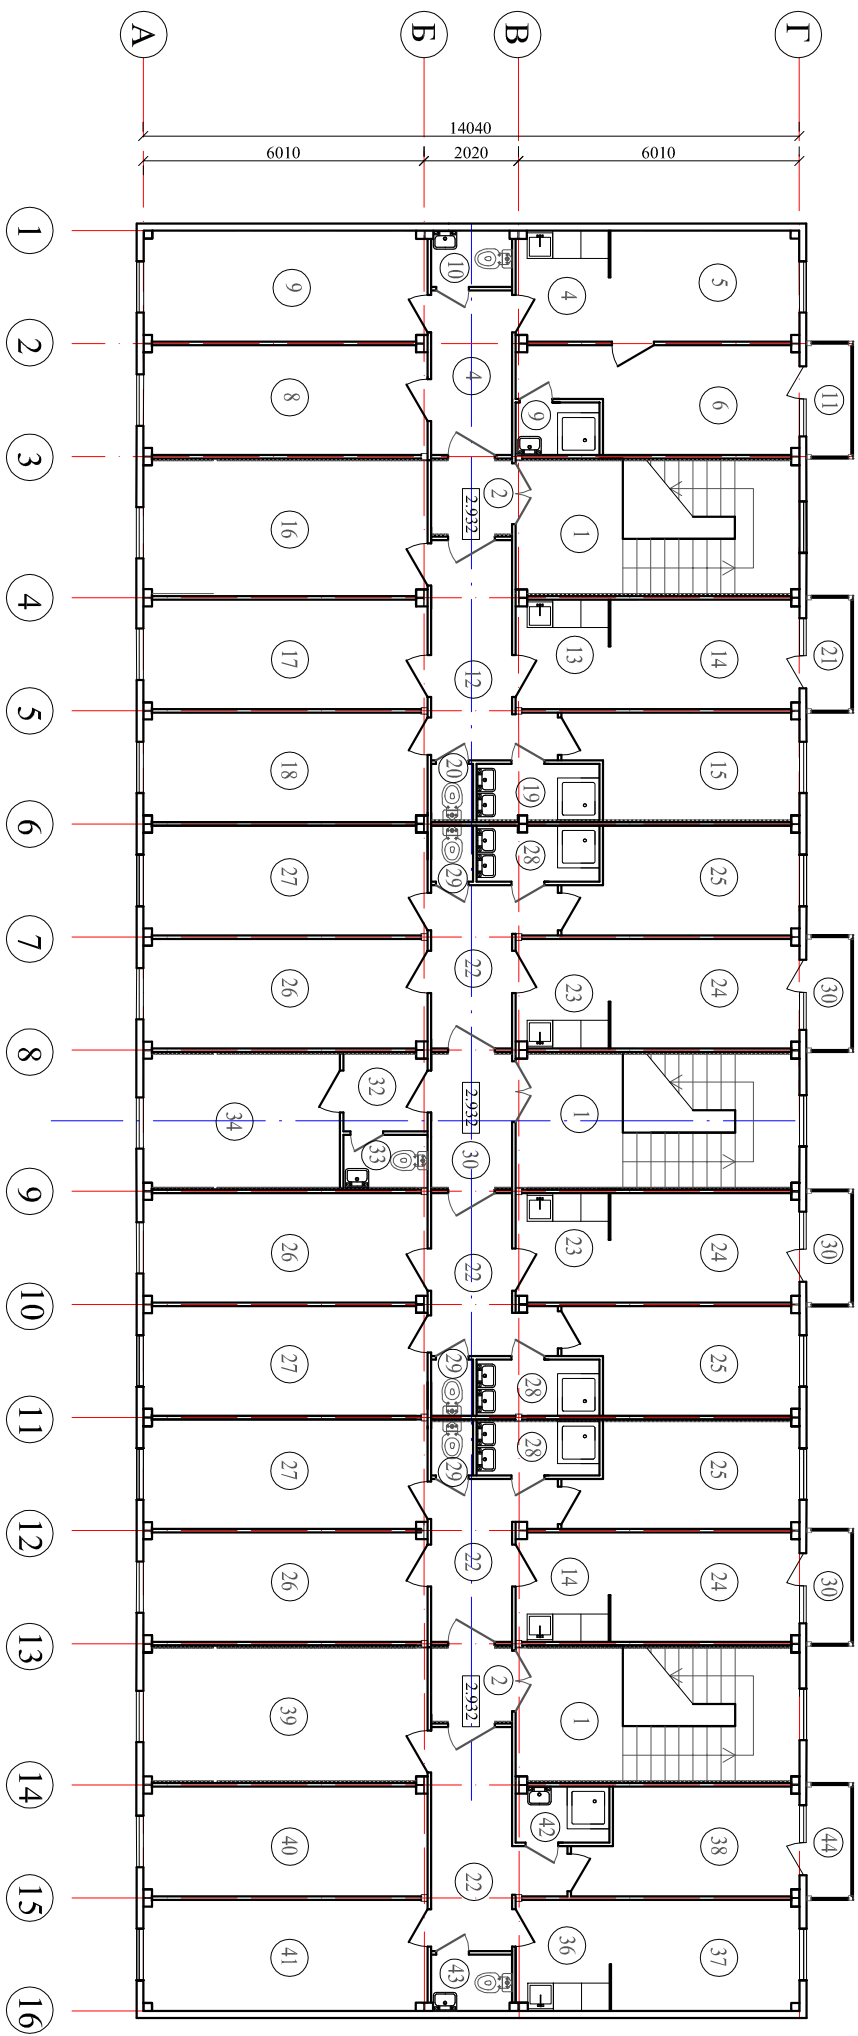

Экспликация помещений

Номер помещения	Наименование	Площадь м ²	Кат. помещения
1	Лестница	-	-
2	Коридор	-	-
3	Коридор	-	-
4	Кухня-ниша	-	-
5	Общая комната	-	-
6	Жилая комната	-	-
7	Жилая комната	-	-
8	Жилая комната	-	-
9	Душевая	-	-

10	Санузлы	-	-
11	Балкон	-	-
12	Коридор	-	-
13	Кухня-ниша	-	-
14	Общая комната	-	-
15	Жилая комната	-	-
16	Жилая комната	-	-
17	Жилая комната	-	-
18	Жилая комната	-	-
19	Душевая	-	-
20	Санузлы	-	-
21	Балкон	-	-

22	Коридор	-	-
23	Кухня-ниша	-	-
24	Общая комната	-	-
25	Жилая комната	-	-
26	Жилая комната	-	-
27	Жилая комната	-	-
28	Душевая	-	-
29	Санузлы	-	-
30	Балкон	-	-
31	Холл	-	-
32	Коридор	-	-
33	Санузлы	-	-

34	Комната персонала	-	-
35	Коридор	-	-
36	Кухня-ниша	-	-
37	Общая комната	-	-
38	Жилая комната	-	-
39	Жилая комната	-	-
40	Жилая комната	-	-
41	Жилая комната	-	-
42	Душевая	-	-
43	Санузлы	-	-
44	Балкон	-	-