


План 1-го этажа

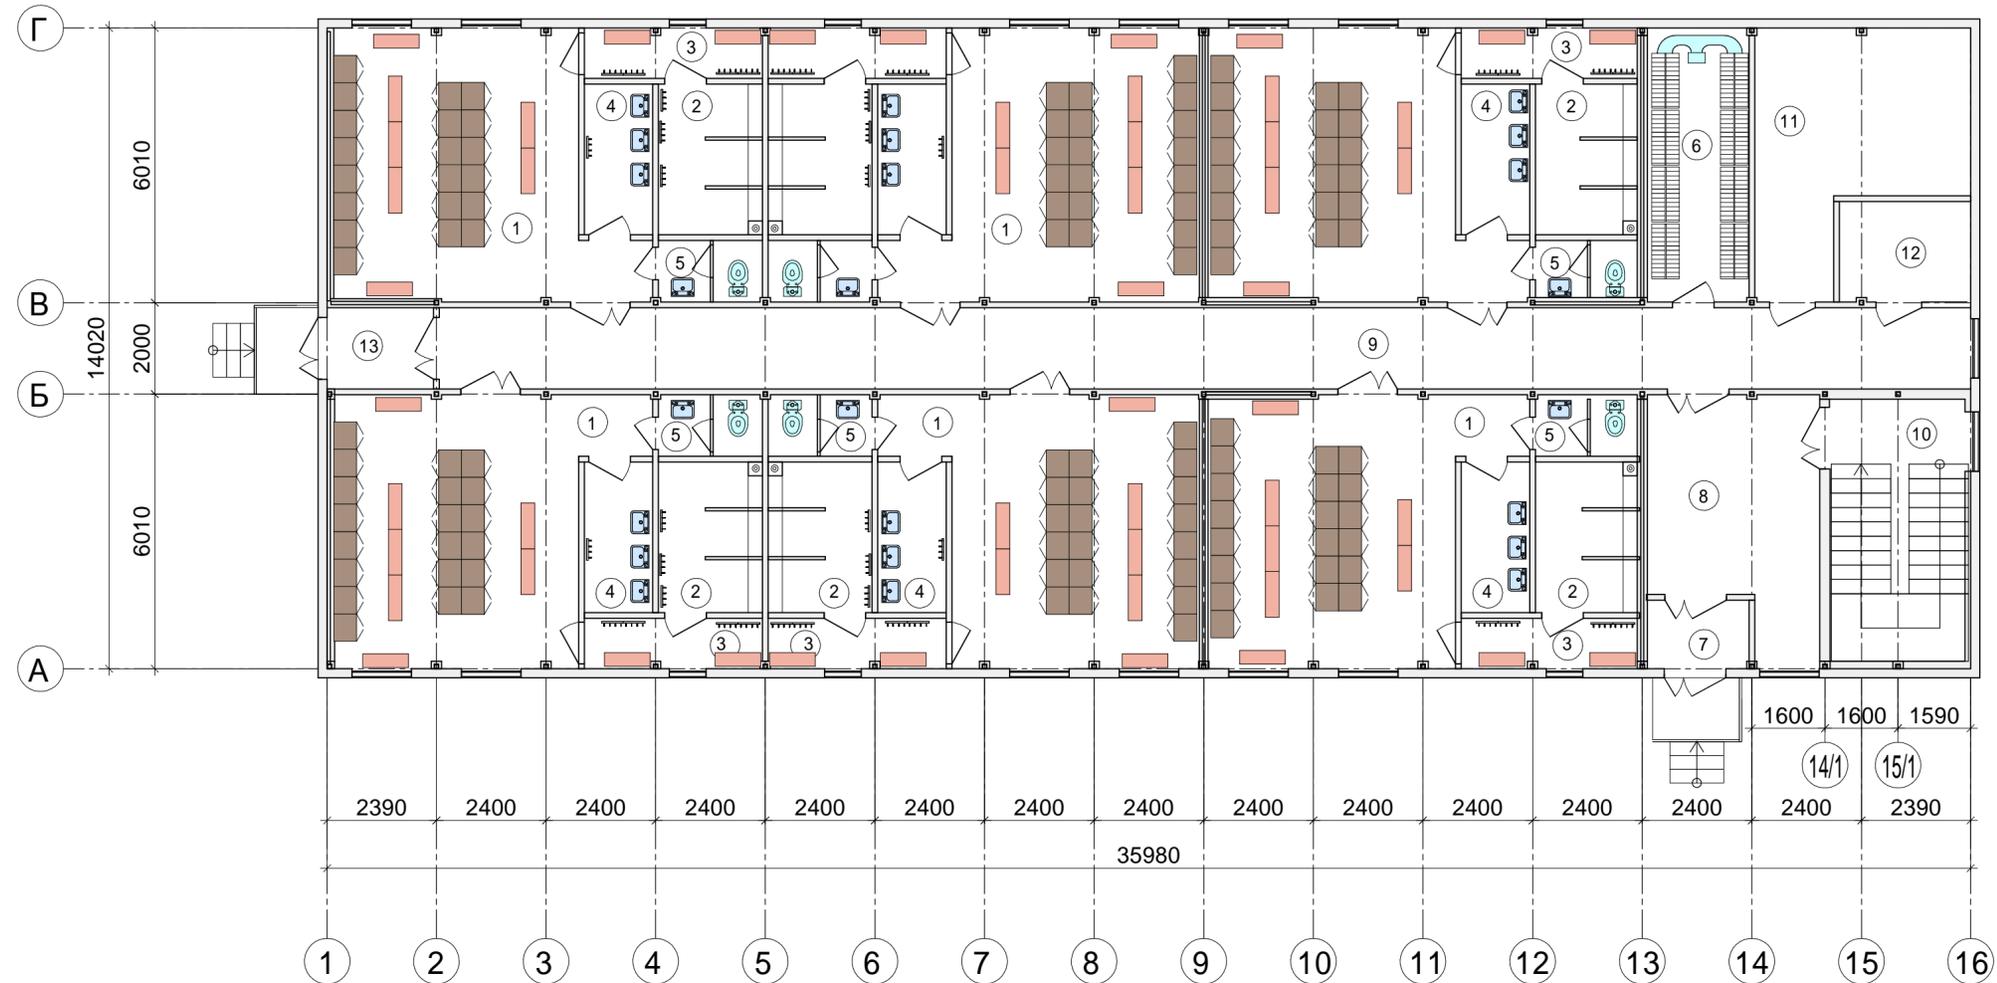

Экспликация помещений

Номер помещения	Наименование	Площадь, м ²	Кат. помещения
1	Гардеробная на 20 человек (мужская) Группа 1Б	37,8	-
2	Душевая	7,4	-
3	Преддушевая	2,8	-
4	Умывальная	4,8	-
5	Санузел	3,5	-
6	Сушилка одежды	14	-
7	Тамбур	3,8	-
8	Холл	20	-
9	Коридор	59,2	-
10	Лестница	19	-
11	Тепловой пункт	21,4	В3
12	Электрощитовая	7	В4
13	Тамбур	4,1	-

Экспликация оборудования

Номер п/п	Наименование	Графическое обозначение	Кол-во
1	Шкаф двухсекционный		120
2	Скамья без спинки		54
3	Раковина		24
4	Унитаз		6
5	Душевой лоток		6
6	Сушильный шкаф		8

Площадь этажа - 504,4 кв.м.

Площадь здания - 1008,8 кв.м.


Строительный объем здания (не более) - 4058,9 м³

Класс конструктивной пожарной опасности С0


Бытовой комплекс
 ООО "Амурский гидromеталлургический комбинат"

ООО "Мобильные конструкции"

Фасад в осях 1-16

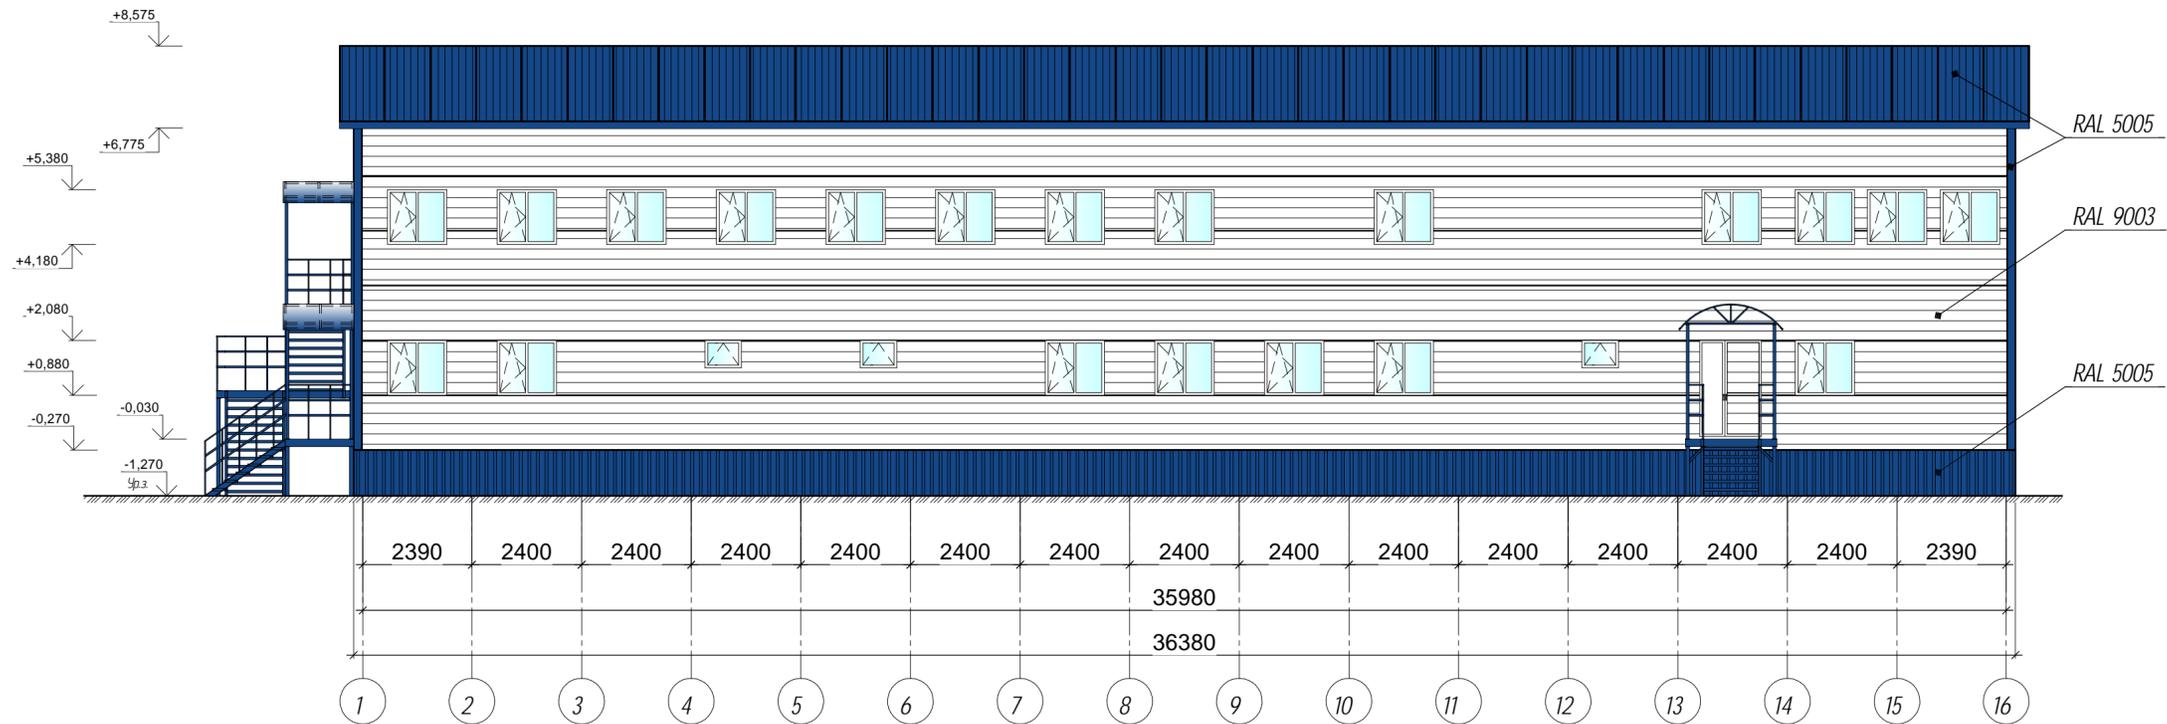

Фасад в осях А-Г

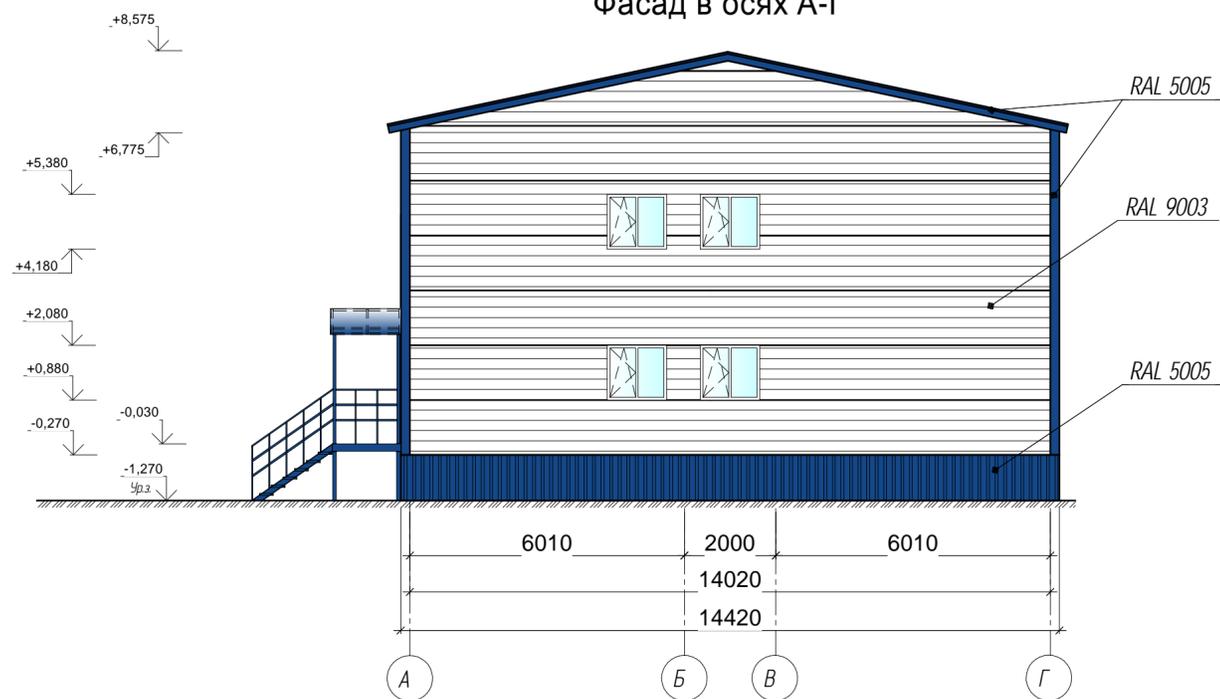


Цветовое решение		
Наименование позиций	Цвет по RAL	
1. Кровельные сэндвич-панели, гнутые элементы, входные группы, цоколь	RAL 5005	
2. Стеновые сэндвич-панели, гнутые элементы	RAL 9002	
3. Двери входные, окна	RAL 9003	


Бытовой комплекс
 ООО "Амурский гидрометаллургический комбинат"

ООО "Мобильные конструкции"

Фасад в осях 16-1

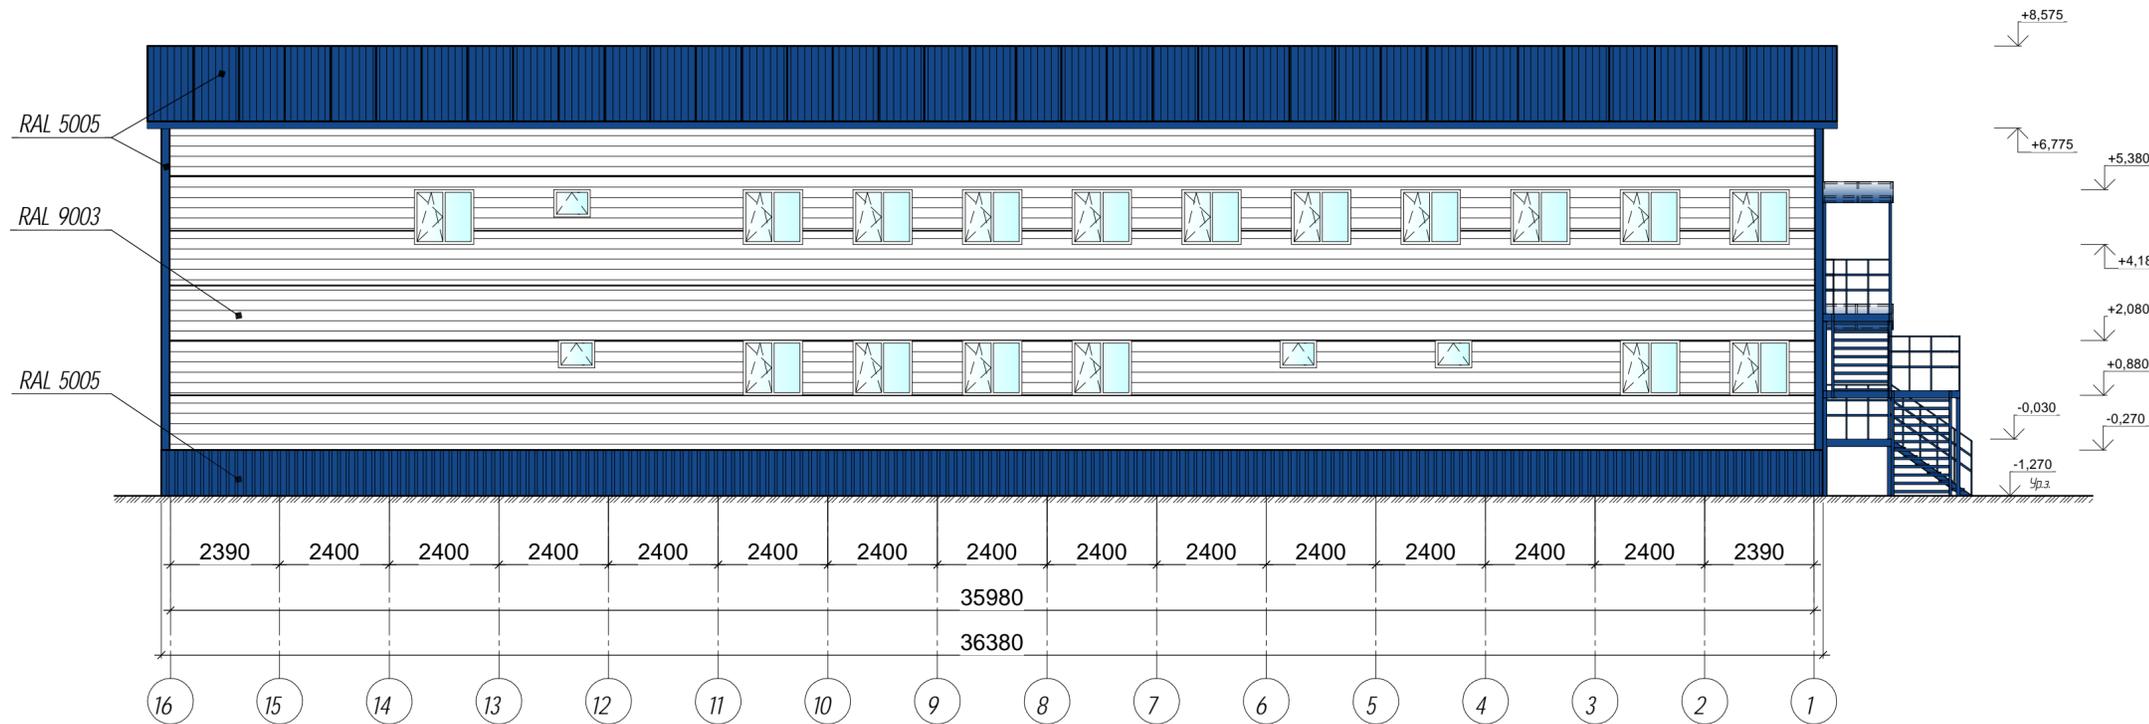

Фасад в осях Г-А

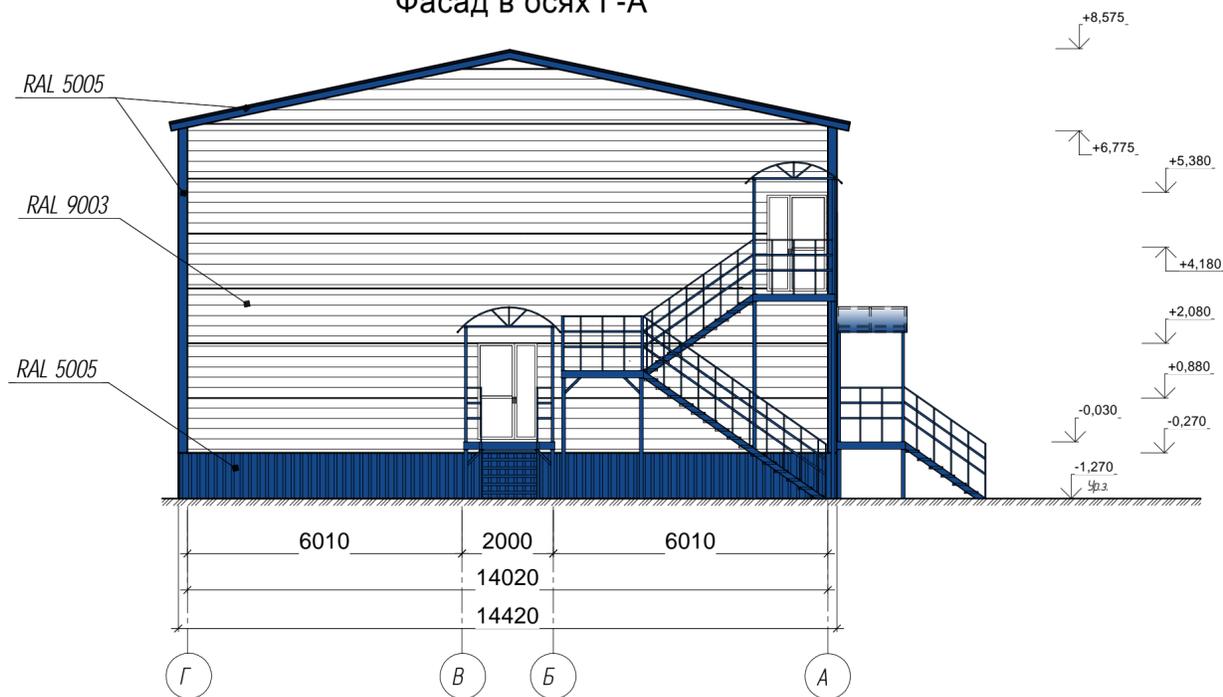

Цветовое решение	
Наименование позиций	Цвет по RAL
1. Кровельные сэндвич-панели, гнутые элементы, входные группы, цоколь	RAL 5005 
2. Стеновые сэндвич-панели, гнутые элементы	RAL 9002 
3. Двери входные, окна	RAL 9003 

Бытовой комплекс
 ООО "Амурский гидromеталлургический комбинат"

ООО "Мобильные конструкции"