Общество с ограниченной ответственностью
"Мобильные конструкции"

Обустройство вахтового поселка месторождения "Нежданинское"

Санитарно-бытовой корпус

ТЕХНОЛОГИЧЕСКИЕ РЕШЕНИЯ
Рабочая документация
СПК 3-2017-ТХ

г. Москва
2017

План расположения оборудования и мебели на отметке ±0,000

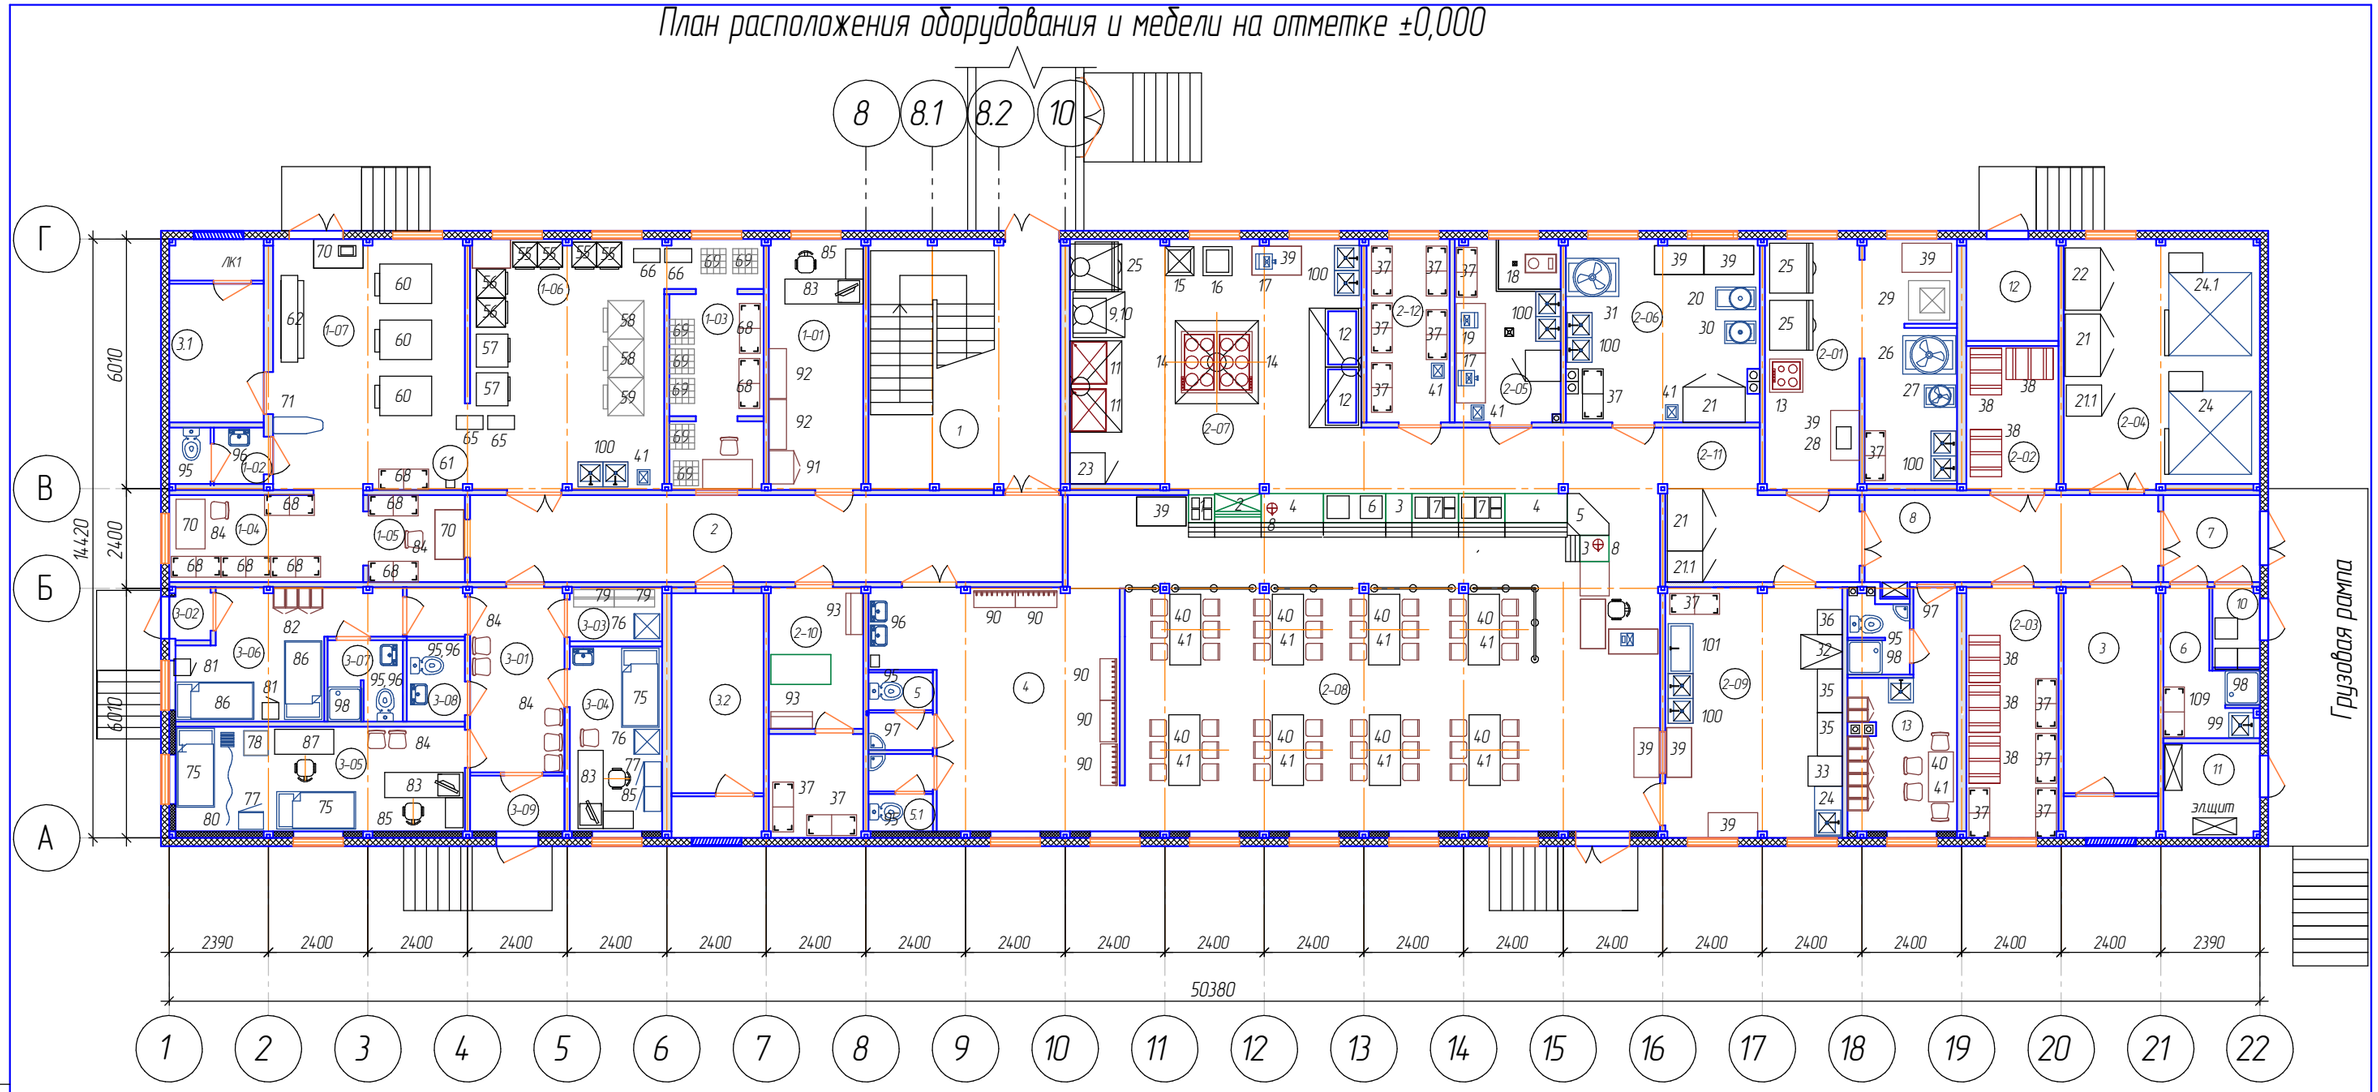

Экспликация помещений

Номер помещения	Наименование	Кол-во	Площадь, м²	Категория помещения
1	Лестничная клетка	1	27,91	–
2	Коридор		299	–
3	Венткамера столовой	1	13,73	В4
3.1	Венткамера прачечной	1	10,1	В4
3.2	Венткамера медпункта	1	13,48	В4
4	Фойе с гардеробом	1	18,00	В4
5	Санузел женский	1	2,89	–
5.1	Санузел мужской	1	2,89	–
6	Кладовая уборочного инвентаря	1	6,23	–
7	Коридор	1	4,87	–
8	Коридор	1	14,82	–
10	Комната хранения отходов	1	2,23	–
11	Электрощитовая	1	5,29	В4

Экспликация помещений (продолжение)

Номер помещения	Наименование	Кол-во	Площадь, м²	Категория помещения
12	Узел ввода	1	5,45	–
13	Гардеробная персонала	1	12,4	–
14	Санузел	1	2,63	–
	Прачечная			
1-01	Кабинет менеджера	1	13,72	–
1-02	Санузел	1	3,08	–
1-03	Помещение приема и раздора спецодежды	1	10,71	В4
1-04	Помещение ремонта и хранения чистого белья и спецодежды	1	9,789	В4
1-05	Помещение выдачи чистого белья и спецодежды	1	4,72	В4
1-06	Постирочный цех	1	30,96	–
1-07	Гладильно-сушильный цех	1	29,91	В4

Экспликация помещений (продолжение)

Номер помещения	Наименование	Кол-во	Площадь, м²	Категория помещения
	Столовая			
2-01	Цех мучных изделий	1	26,9	В4
2-02	Кладовая овощей	1	7,69	–
2-03	Кладовая сухих продуктов	1	13,11	–
2-04	Помещение холодильных камер	1	28,51	–
2-05	Овощной цех	1	11,25	–
2-06	Мясо-рыбный цех	1	20,62	–
2-07	Горячий цех с линией раздачи	1	42,4	В4
2-08	Обеденный зал на 48 мест	1	109	–
2-09	Моечное помещение посуды	1	27,91	–
2-10	Магазин с складом	1	13,13	–
2-11	Коридор столовой	1	21,13	
2-12	Кладовая суточного запаса	1	8,82	

Экспликация помещений (продолжение)

Номер помещения	Наименование	Кол-во	Площадь, м²	Категория помещения
	Медпункт			
3-01	Вестибюль ожидания пациентов	1	10,1	–
3-02	Тамбур	1	1,21	–
3-03	Кладовая лекарственных форм и медоборудования	1	2,89	В4
3-04	Кабинет для приема больных	1	17,57	–
3-05	Кабинет предрейсового освидетельствования	1	9,92	–
3-06	Стационар (изолятор)	1	12,68	–
3-07	Санузел стационара	1	3,55	–
3-08	Санузел для посетителей	1	2,75	–
3-09	Тамбур	1	3,06	

Согласовано

Взам. инв. №

Подп. и дата

Инв. № подл.

Изм.	Кол.уч.	Лист	№док.	Подп.	Дата
ГИП		Шалагин			07.17
Разраб.		Бегунов			07.17
Пров.		Шалагин			07.17
Т.контр.		Демидов			07.17
Утв.		Кирсанов			07.17

СПК 2-2017-ТХ

Обустройство вахтового поселка месторождения "Нежданинское"

Санитарно-бытовой корпус

Стадия	Лист	Листов
Р	1	5

План расположения оборудования и мебели на отметке 0,000

ООО "Мобильные конструкции" г. Москва

Формат А2

План расположения оборудования и мебели на отметке +3,245

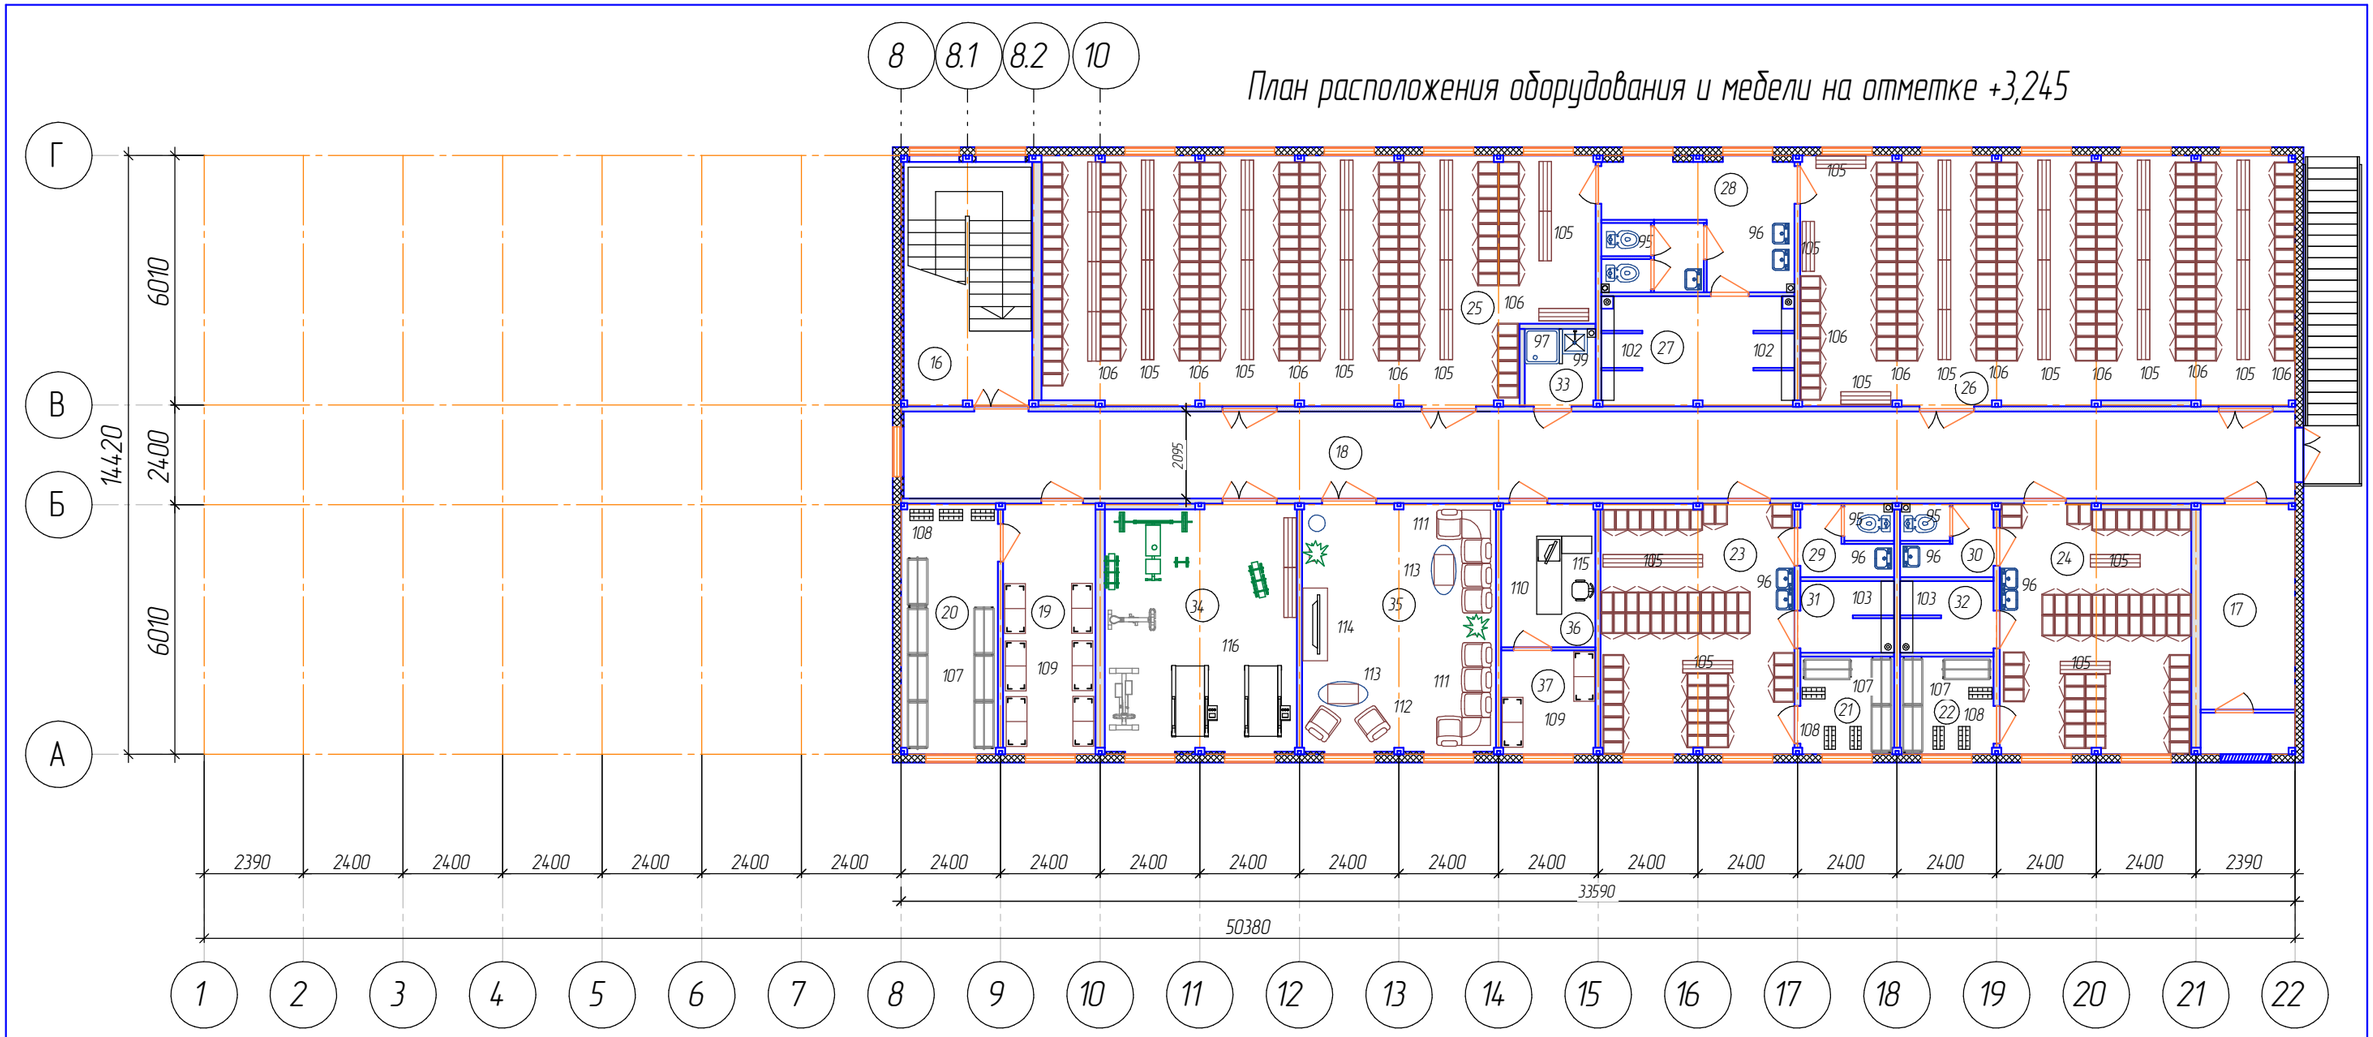

Экспликация помещений

Номер поме-щения	Наименование	Кол-во	Площадь, м 2	Категория помещения
16	Лестничная клетка	1	18,23	–
17	Венткамера	1	13,73	В4
18	Коридор	1	70,3	–
19	Кладовая спецодежды	1	14,1	В4
20	Помещение для сушки спецодежды	1	14,1	В4
21	Помещение для сушки спецодежды	1	5,3	В4
22	Помещение для сушки спецодежды	1	5,3	В4
23	Гардеробная для ИТР на 30 человек	1	28,18	В4
24	Гардеробная женская на 31 человека	1	27,85	В4
25	Гардеробная мужская на 154 человека	1	77,19	В4
26	Гардеробная мужская на 154 человека	1	72	В4
27	Душевая	1	12,03	–
28	Санузел	1	15,01	–

Экспликация помещений (продолжение)

Номер поме-щения	Наименование	Кол-во	Площадь, м 2	Категория помещения
29	Санузел	1	3,99	
30	Санузел	1	3,99	–
31	Душевая	1	3,89	–
32	Душевая	1	3,89	–
33	Кладовая уборочного инвентаря	1	3,17	–
34	Спортзал	1	27,91	–
35	Комната отдыха	1	27,91	–
36	Кабинет коменданта	1	7,85	–
37	Кладовая коменданта	1	5,675	–
				–

Согласовано

Взам. инв. №

Подп. и дата

Инв. № подл.

Изм.	Кол.уч.	Лист	№док.	Подп.	Дата
ГИП		Шалагин			07.17
Разраб.		Бегунов			07.17
Пров.		Шалагин			07.17
Т.контр.		Демидов			07.17
Утв.		Кирсанов			07.17

СПК 2-2017-ТХ

Обустройство вахтового поселка месторождения "Нежданинское"

Санитарно-бытовой корпус

Стадия	Лист	Листов
Р	2	

План расположения оборудования и мебели на отметке 3,245

ООО "Мобильные конструкции" г. Москва

Формат А2

Позиция	Наименование и техническая характеристика, размеры (H*L*B, мм)	Тип, марка,	Изготовитель	Количество	Ед. измерения	Примечание
1	2	3	5	6	7	8
	1 этаж на отм. ±0.00					
1	Прилавок для столовых приборов, HxLxB=680x630x675мм	ПСП-70КМ	торговая сеть	1	шт.	
2	Прилавок-витрина холодильный. Номинальная потребляемая мощность, 0,671, кВт., HxLxB=1240x1120x705мм	ПВВ(Н)-70КМ-С-02-НШ	торговая сеть	1		
3	Модуль нейтральный, HxLxB=870x630x705мм	МН-70КМ	торговая сеть	2		
4	Прилавок для горячих напитков Номинальное напряжение, В 230, HxLxB=870x1500x705мм. Количество розеток со штырями заземления 16А, шт. 2	ПГН-70КМ-03	торговая сеть	2		
5	Модуль поворотный HxLxB=870x1430x705мм	МП-90КМ-01	торговая сеть	1		
6	Мармит. Номинальная потребляемая мощность, кВт 3,201. Номинальное напряжение, 400В. HxLxB=870x1500x705мм	ПМЭС-70КМ-01	торговая сеть	1		
7	Мармит вторых блюд. Номинальная потребляемая мощность, кВт 3.021, Номинальное напряжение, В 230. HxLxB=1485x1120x705мм	ЭМК-70КМ	торговая сеть	2		
8	Кипятильник электрический непрерывного действия (проточный) потребляемая мощность 13,2кВт. Номинальное напряжение 400В.	КЭН-100	торговая сеть	2		
9	Пароконвектомат Номинальная потребляемая мощность 12,5кВт Номинальное напряжение 400В. HxLxB=1070x840x800мм	ПКА 10-1/1ПМФ (морской)	торговая сеть	1		
10	Зонт вытяжной встраиваемый ЗВВ-800 для пароконвектоматов типа Номинальная суммарная мощность зонта, Вт 120Номинальное напряжение, В 230	ПКА-10-1/1	торговая сеть	1		
11	Котел пищеварочный стационарный Номинальная потребляемая мощность 18,1кВт, Номинальное напряжение 400В, HxLxB=850x1018x841 мм	КПЭМ-160/9Т	торговая сеть	2		
12	Электрическая сковарода мощность 12кВт, напряжение 380В, HxLxB=850x1440x800мм	СЭЧ-0,45	торговая сеть	2		
13	Плита электрическая четырехконфорочная на подставке потребляемая мощность 11,2кВт, Номинальное напряжение 400В.	MACPAN MINI 400	торговая сеть	1		
14	Плита электрическая шестиконфорочная без жарочного шкафа на подставке потребляемая мощность 18кВт напряжение 400В, HxLxB=860x1475x850мм	ХПЭ-500	торговая сеть	2		
15	Фритюрница напольная. Мощность 21,6кВт.Напряжение 380В, HxLxB=850x700x700мм	TECNOINOX FRS70E7 ,	торговая сеть	1		
16	Макароноварка, напольная, Мощность 9,6кВт Напряжение 380В HxLxB=850x700x700 мм	TECNOINOX FRS70E7 ,	торговая сеть	1		
17	Овощерезка 220В, 0,55-0,6 кВт, настольная, HxLxB=610x390x310мм	ROBOT-COUPE CL 50 Ultra	торговая сеть	2		
18	Машина картофелеочистительная кухонная типа . Номинальная потребляемая мощность 0,75кВт. Номинальное напряжение 400 В, HxLxB=1090x475x680	МКК-300-01	торговая сеть	1		
19	Слайсер, Мощность 0.23кВт 220В	AMITEK SG 300 RX	торговая сеть	1		
20	Пельменный аппарат Мощность 1,5 кВт Напряжение 220В	STARFOOD 1647001	торговая сеть	1		
21	Шкаф холодильный универсальный 1500 литров -5/+5С. Входное напряжение, 220 В. Мощность: 9,2 кВт (сутки)	ШХ-1,4-01	торговая сеть	4		
21.1	Шкаф холодильный универсальный 700 литров -5/+5С. Входное напряжение, 220 В, Мощность: 6,8кВт (сутки)	ШХ-0,7-01	торговая сеть	2		
22	Шкаф холодильный низкотемпературный 1500 литров -18 С. Входное напряжение, 220 В. Мощность: 9,2 кВт (сутки)	ШХН-1,4-01	торговая сеть	1		
23	Шкаф холодильный среднетемпературный 700 литров -0/+5С. Входное напряжение, 220 В, Мощность: 6,8кВт (сутки)	ШХс-0,7-01	торговая сеть	1		
24.	Камера холодильная низкотемпературная 6,61 м3 , -18 С.	КХН-6,61	торговая сеть	1		
24.1	Камера холодильная среднетемпературная 6,61 м3 -5/+5С.	КХН-6,61	торговая сеть	1		
25	Печь хлебопекарная нерж. 3 секции,6 подовых листов 700x460мм дверцы нерж.,HxLxB=1160x1050x1625мм.,19 кВт	ХПЭ-500	торговая сеть	3		
26	Тестомесильная машина(с дежой подкатной из углеродистой стали на 140л), планетарная, для дрожжевого теста, насадка-крюк, произв. 550кг/час, 380В, 1.5кВт, HxLxB=1280x850x1020(1510)	ТММ-140	торговая сеть	1		
27	Планетарный миксер(Италия), 3 насадки (венчик, лопатка, крюк), 3 скорости 99/176/320 об/мин, съемная дежа, объем дежи 40 л, 1.1 кВт, 380 В, HxLxB=640x730x1300 мм.	IP 40F	торговая сеть	1		

Позиция	Наименование и техническая характеристика, размеры (H*L*B, мм)	Тип, марка,	Изготовитель	Количество	Ед. измерения	Примечание
1	2	3	5	6	7	8
	1 этаж на отм. ±0.00					
28	Хлеборезка полуавтомат. Мощность 0,38 кВт	MACPAN MINI 400	торговая сеть	1	шт.	
29	Мукопросеиватель. Мощность 0,38 кВт напряжение 380В	ITERMA МП-01	торговая сеть	1		
30	Мясорубка 2,71 кВт, 380 В, HxLxB=575x765x450	МИМ-600	торговая сеть	1		
31	Машина тестомесильная (фарш) С дежой 110л,120кг/час, 380В, 1,1кВт, HxLxB=1320x650x1000	МИМ-600	торговая сеть	1		
32	Машина котломоечная типа потребляемая мощность 11,5кВт Номинальное напряжение 400В, HxLxB=1950x830x1000	МПК-65-65	торговая сеть	1		
33	Посудомоечная машина купольного типа потребляемая мощность 13,5 кВт Номинальное напряжение 400В Автоматическая подача моющего и ополаскивающего ср-ва. HxLxB=1490x725x830	МПК-1100К	торговая сеть	1		
34	Стол предмоечный для купольных посудомоечных машин HxLxB=700x670x1200	СПМП-6-3	торговая сеть	1		
35	Стол раздаточный для купольных посудомоечных машин, HxLxB=70x610x1005	СПМП-6-5	торговая сеть	2		
36	Стол раздаточный для купольных посудомоечных машин, HxLxB=700x600x610	СПМР-6-1	торговая сеть	1		
37	Стеллаж на металлокаркасе нерж		торговая сеть	13		
38	Поддон для складирования		торговая сеть	11		
39	Стол разделочный нерж		торговая сеть	12		
40	Стол обеденный 1200x600		торговая сеть	9		
41	Стул п/м		торговая сеть	52		
42	Корзина (урна) для мусора		торговая сеть	10		
43	Кипятильник 30 л	КВЭ-30	торговая сеть	8		
	Дополнительное оборудование и оснастка					
44	Подставка под пароконвектомат ПК-10М		торговая сеть	1		
45	Комплект пароварочный для приготовления блюд на пару	КП-160	торговая сеть	1		
46	Дополнительный комплект: кассета (корзина) для мытья тарелок (500x500 мм.)		торговая сеть	3		
47	Дополнительный комплект: кассета (корзина) для мытья стаканов и чашек (500x500 мм.)		торговая сеть	2		
48	Съёмный держатель №40 для машины котломоечной МПК-65-65		торговая сеть	1		
49	Съёмный держатель №65 для машины котломоечной МПК-65-65		торговая сеть	1		
50	Комплект ножей и решёток к мясорубке МИМ-600		торговая сеть	2		
51	Шнек к мясорубке МИМ-600		торговая сеть	1		
52	Купатница к мясорубке МИМ-600		торговая сеть	1		
53	Комплект из 12 дисков для CL 50-52 и для 55-60, (слайсер 2мм, 5мм, терка 2мм, 5мм, соломка 3*3мм, 4*4мм, комплект для нарезки кубиком : слайсер 10мм + решетка 10*10мм, слайсер 20мм + решетка 20*20мм, комплект для картофеля фри 10*10мм - 2 диска		торговая сеть	2	комп.	
-				-		

Согласовано

Взам. инв. №

Подп. и дата

Инв. № подл.

Изм.	Кол.уч.	Лист	№док.	Подп.	Дата
ГИП		Шалагин			07.17
Разраб.		Бегунов			07.17
Пров.		Шалагин			07.17
Т.контр.		Демидов			07.17
Утв.		Кирсанов			07.17

СПК 2-2017-ТХ

Обустройство вахтового поселка месторождения "Нежданинское"

Санитарно-бытовой корпус

Стадия	Лист	Листов
Р	3	

Спецификация

ООО "Мобильные конструкции" г. Москва

Формат А2

Позиция	Наименование и техническая характеристика, размеры (Н*L*В, мм)	Тип, марка,	Изготовитель	Количество	Ед. измерения	Примечание
1	2	3	5	6	7	8
	1 этаж на отм. ±0.00					
55	Стиральная машина Мощность 1.04 кВт, 220В	LG F14A8TDS	торговая сеть	4	шт.	
56	Стиральная машина Мощность 3,2кВт 220В	LG WD-H069BD3S	торговая сеть	2		
57	Сушильная машина Мощность 5,4кВт 220В	LG TD-V1329EA4	торговая сеть	2		
58	Стирально-отжимная машина Загрузка 18кг Напряжение 380В Удельный расход электро-энергии, кВт.ч/кг, не более* 0,3	Вязьма В18-322	торговая сеть	2		
59	Стирально-отжимная машина Загрузка 25кг Напряжение 380В Удельный расход электро-энергии, кВт.ч/кг, не более* 0,3	Вязьма В25-322	торговая сеть	1		
60	Машина сушильная с реверсом Загрузка: 25 кг 27 кВт; 380В	Вязьма ВЕГА ВС-25	торговая сеть	3		
61	Центрифуга. Мощность 2,2 кВт 220В	Вязьма ЛЦ-25 Люкс	торговая сеть	1		
62	Гладильный каток Мощность 11,4кВт Напряжение 380 В	GMP GMP 160.30VAR	торговая сеть	1		
63	Парогенератор с утюгом Мощность: 2250 Вт	BATTISTELLA LUNA PLUS	торговая сеть	1		
64	Вешало передвижное	Вязьма ВП-15М	торговая сеть	4		
65	Тележка для белья	ВязьмаТС-300	торговая сеть	2		
66	Тележка для транспортировки белья	aldoak mn21	торговая сеть	5		
67	Тележка для белья	Conf plastic 202/50	торговая сеть	2		
68	Стеллаж металлический (для белья) HxLxB=1800x1200x400		торговая сеть	8		
69	Корзина для белья		торговая сеть	7		
70	Стол производственный HxLxB=800x900x600		торговая сеть	5		
71	Доска гладильная		торговая сеть	1		
-				-		
-				-		
-				-		
-				-		
75	Кушетка медицинская смотровая HxLxB=600x2100x800		торговая сеть	3		
76	Холодильник фармацевтический HxLxB=1800x600x600		торговая сеть	2		
77	Шкаф медицинский HxLxB=1800x600x400		торговая сеть	3		
78	Стол медицинский HxLxB=800x800x800		торговая сеть	1		
79	Стеллаж металлический HxLxB=1800x1200x400		торговая сеть	3		
80	Ширма		торговая сеть	1	комп.	
81	Тумба прикроватная HxLxB=600x400x400		торговая сеть	2	шт.	
82	Шкаф 2-х створчатый метал, для одежды HxLxB=1800x600x400.		торговая сеть	11		
83	Стол с тубой HxLxB=750x1200x600		торговая сеть	3		
84	Стул п/м , кож./зам.		торговая сеть	13		
85	Кресло поворотное		торговая сеть	4		
86	Кровать на металлокаркасе HxLxB=600x2100x800		торговая сеть	2		
87	Стол HxLxB=750x1200x600		торговая сеть	1		

Позиция	Наименование и техническая характеристика, размеры (Н*L*В, мм)	Тип, марка,	Изготовитель	Количество	Ед. измерения	Примечание
1	2	3	5	6	7	8
	1 этаж на отм. ±0.00					
90	Скамья с вешалкой HxLxB=1800x1200x400		торговая сеть	5		
91	Шкаф 2-х створчатый для одежды (ЛДСП) HxLxB=1800x800x600		торговая сеть	1		
92	Стеллаж для документов HxLxB=1800x1200x400		торговая сеть	2		
93	Витрина-стеллаж для сухих продуктов HxLxB=1800x1200x400		торговая сеть	2		
	Санитарно-техническое оборудование (1 и 2 этаж)					
95	Унитаз с бачком		торговая сеть	11		
96	Умывальник керамический		торговая сеть	15		
97	Умывальник керамический угловой		торговая сеть	4		
98	Душевой поддон HxLxB=210x800x800		торговая сеть	3		
99	Мойка нерж. в тумбочке HxLxB=800x600x600		торговая сеть	2		
100	Мойка нерж. 2-х секцион. HxLxB=800x1200x600		торговая сеть	6		
101	Ванна моечная HxLxB=800x100x600		торговая сеть	1		
102	Лоток душевой нерж. 3-х мест.		торговая сеть	2		
103	Лоток душевой нерж. 2-х мест.		торговая сеть	2		
	21 этаж на отм. ±3,245					
105	Скамья HxLxB=400x1200x400		торговая сеть	50		
106	Шкаф металич. 2-х створчатый для одежды HxLxB=1800x600x600		торговая сеть	220		
107	Вешала HxLxB=1800x1200x500		торговая сеть	11		
108	Сушилка для обуви		торговая сеть	9		
109	Стеллаж металлический HxLxB=1800x1200x600		торговая сеть	9		
110	Стол с тумбой HxLxB HxLxB=750x1200x600		торговая сеть	1		
111	Диван угловой		торговая сеть	2		
112	Кресло		торговая сеть	2		
113	Столик журнальный		торговая сеть	2		
114	Тумба под телевизор		торговая сеть	1		
115	Кресло поворотное		торговая сеть	1		
116	Тренажеры спортивные (комплект)		торговая сеть	1	комп.	

Согласовано

Взам. инв. №

Подп. и дата

Инв. № подл.

Изм.	Кол.уч.	Лист	№док.	Подп.	Дата
ГИП		Шалагин			07.17
Разраб.		Бегунов			07.17
Пров.		Шалагин			07.17
Т.контр.		Демидов			07.17
Утв.		Кирсанов			07.17

СПК 2-2017-ТХ

Обустройство вахтового поселка месторождения "Нежданинское"

Санитарно-бытовой корпус

Стадия	Лист	Листов
Р	4	

Спецификация

ООО "Мобильные конструкции" г. Москва

Формат А2

Лист регистрации изменений

№ изм.	Лист	Обозначение	Изменение	Дата изменения	Примечание
1	1	СПК 3-2017-ТХ	Добавлены эвакуационные выходы в осях А/4-5, Г/2-3	06.07.2017	
2	1	СПК 3-2017-ТХ	Выполнена перепланировка помещения 3-01,3-03, 3-04,3-05 .Добавлено помещение 3-09.	06.07.2017	
3	1	СПК 3-2017-ТХ	Изменены площади помещений 3-03, 3-04, 3-05. Добавлено помещение 3-09.	06.07.2017	
4	1	СПК 3-2017-ТХ	Изменены площади помещений 2-07,2-08, 2-11	06.07.2017	
5	1	СПК 3-2017-ТХ	Объеденены помещения 1 и 2. Помещение 2.1 переименовано в 2.	06.07.2017	
6	1	СПК 3-2017-ТХ	Переименовано помещение 2-08.	06.07.2017	
7	2	СПК 3-2017-ТХ	Анулированно помещение 38. Изменена площадь помещения 18.	06.07.2017	
8	2	СПК 3-2017-ТХ	Добавлены эвакуационные выходы из помещений 25 и 26.	06.07.2017	
9	2	СПК 3-2017-ТХ	Изменена планировка помещения 28	06.07.2017	
10	2	СПК 3-2017-ТХ	Изменена планировка помещений 29 и 30	06.07.2017	
11	2	СПК 3-2017-ТХ	Изменена планировка помещения 16.	06.07.2017	
12	2	СПК 3-2017-ТХ	Изменена планировка помещения 1-02	13.07.2017	

Согласовано

Взам. инв. №

Подп. и дата

Инв. № подл.

Изм.	Кол.уч.	Лист	№док.	Подп.	Дата
ГИП		Шалагин			07.17
Разраб.		Бегунов			07.17
Пров.		Шалагин			07.17
Т.контр.		Демидов			07.17
Утв.		Кирсанов			07.17

СПК 2-2017-ТХ

Обустройство вахтового поселка месторождения "Нежданинское"

Санитарно-бытовой корпус

Стадия	Лист	Листов
Р	5	

Лист регистрации изменений

ООО "Мобильные конструкции" г. Москва

Формат А2