



План 1-го этажа

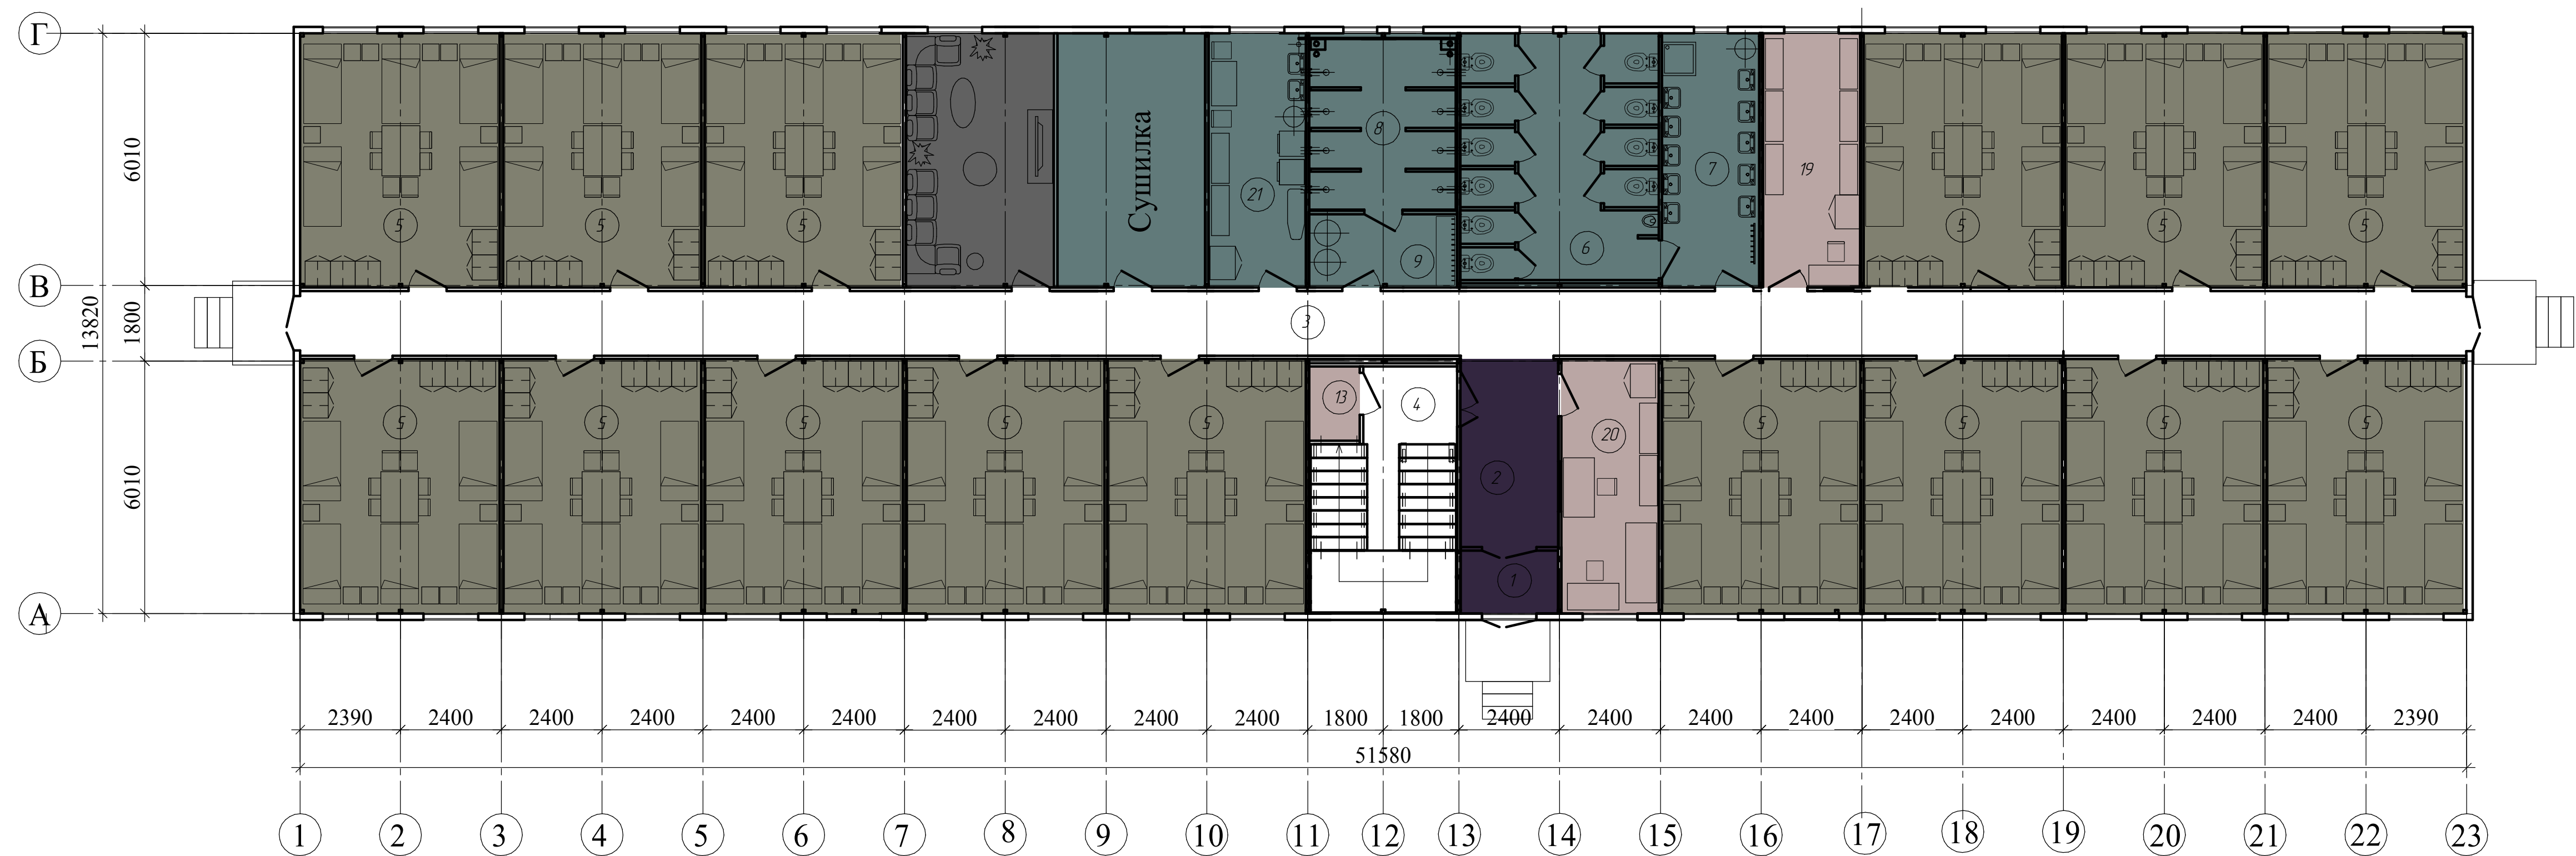

План 2-го и 3-го этажей

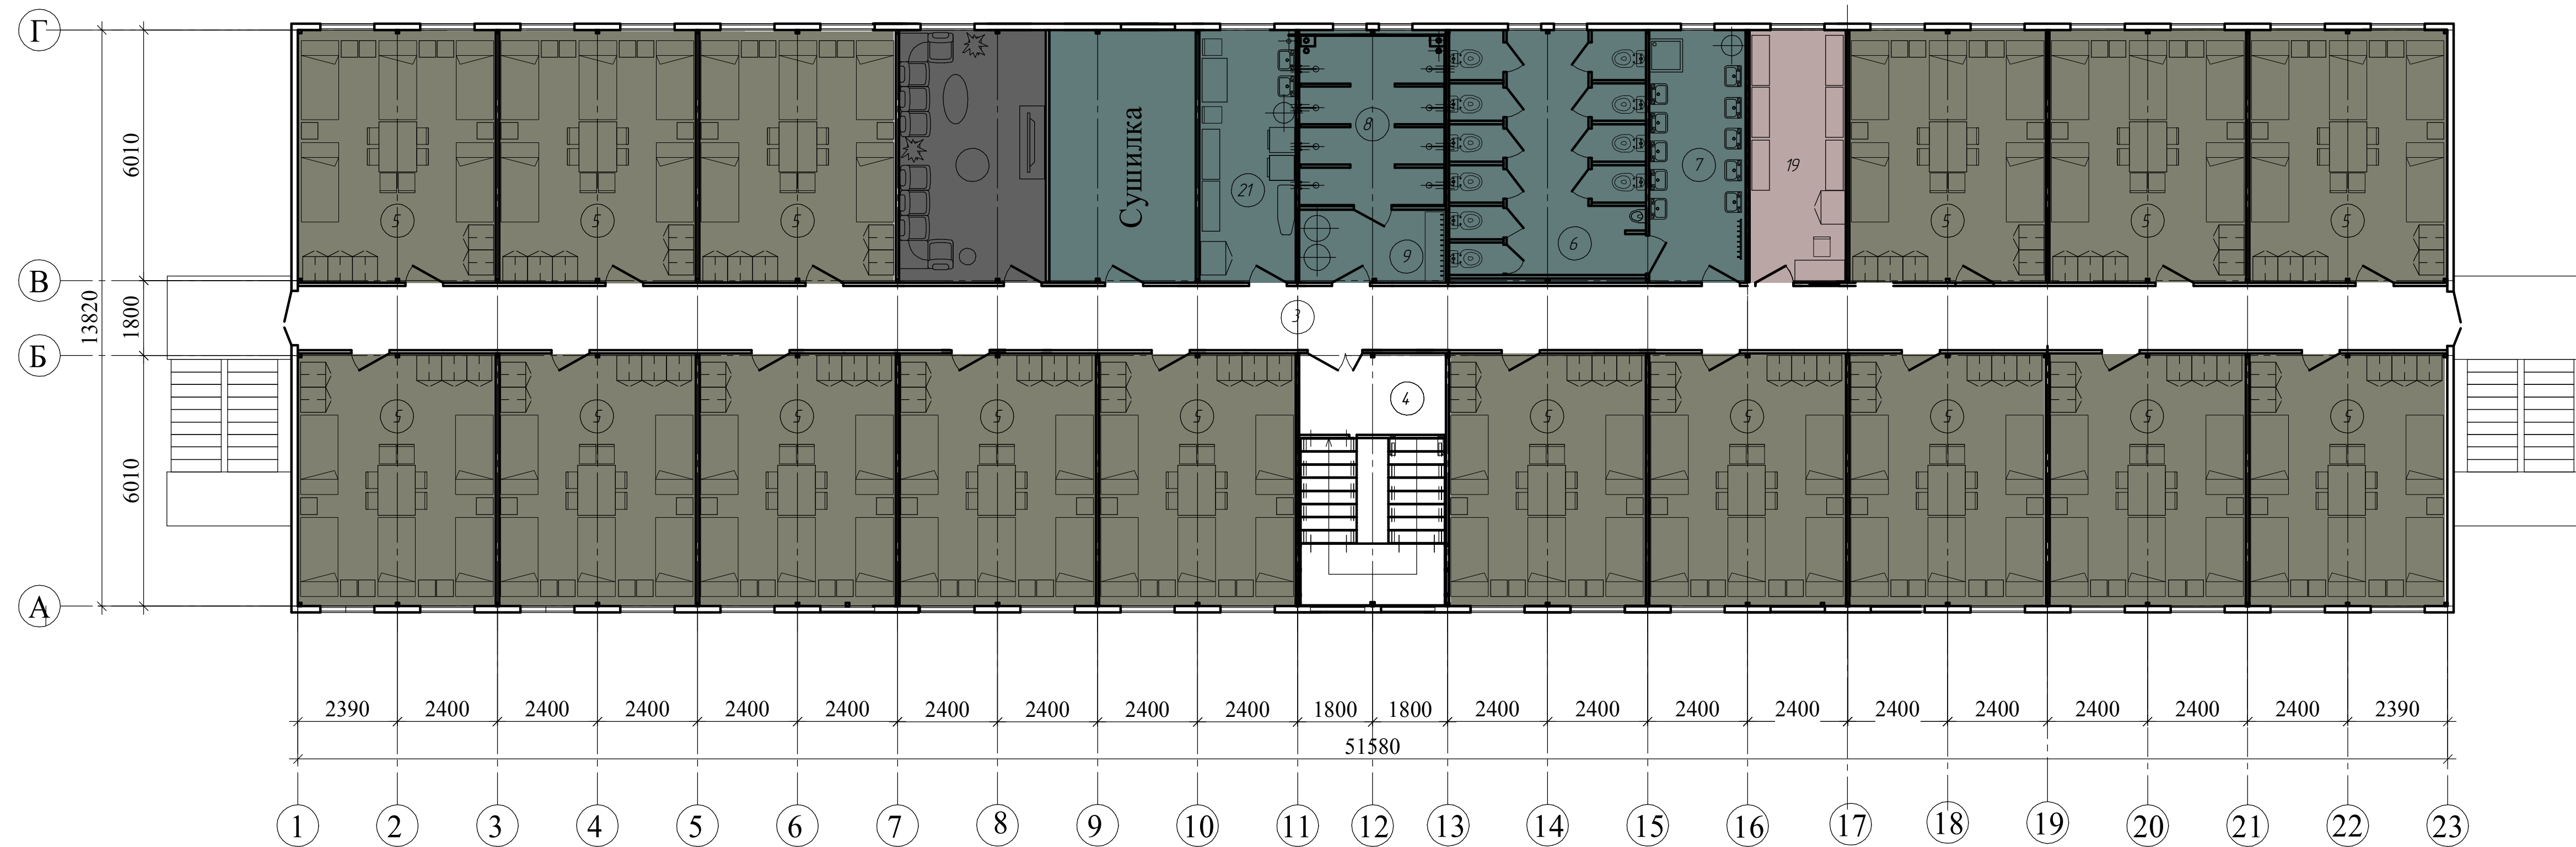

Экспликация помещений

Номер помещения	Наименование	Площадь, м ²	Кат. помещения
1	Тамбур	3,5	-
2	Холл	10,5	-
3	Коридор	139	-
4	Лестница	19	-
5	Жилая комната	28	-
6	Санузел	28,7	-
7	Умывальная	13,6	-
8	Душевая	18,2	-
9	Раздевалка	8,2	-
10	Сушилка	28	-
11	Санузел	14	-
12	Умывальная	10	-

Номер помещения	Наименование	Площадь, м ²	Кат. помещения
13	Электрощитовая	2,3	-
14	Комната отдыха	21,3	-
15	Процедурная	9,2	-
16	Медпункт	14	-
17	Санузел	4,6	-
18	Жилая комната	21,3	-
19	Комната коменданта	14	-
20	Помещение охраны	14	-
21	Бытовая комната	14	-
22	Туалет служебный	4	-
23	Душевая	9,8	-
24	Раздевалка	4,1	-

Условные обозначения:

- Зона отдыха
- Зона технического обслуживания
- Жилая зона
- Санитарно-бытовая зона
- Зона здравоохранения
- Зона вестибюля и гардероба
- Зона коридора и лестничной клетки

Административно-бытовое 3-х этажное здание
для рабочих на 450 человек

ООО "Мобильные конструкции"