


План этажа

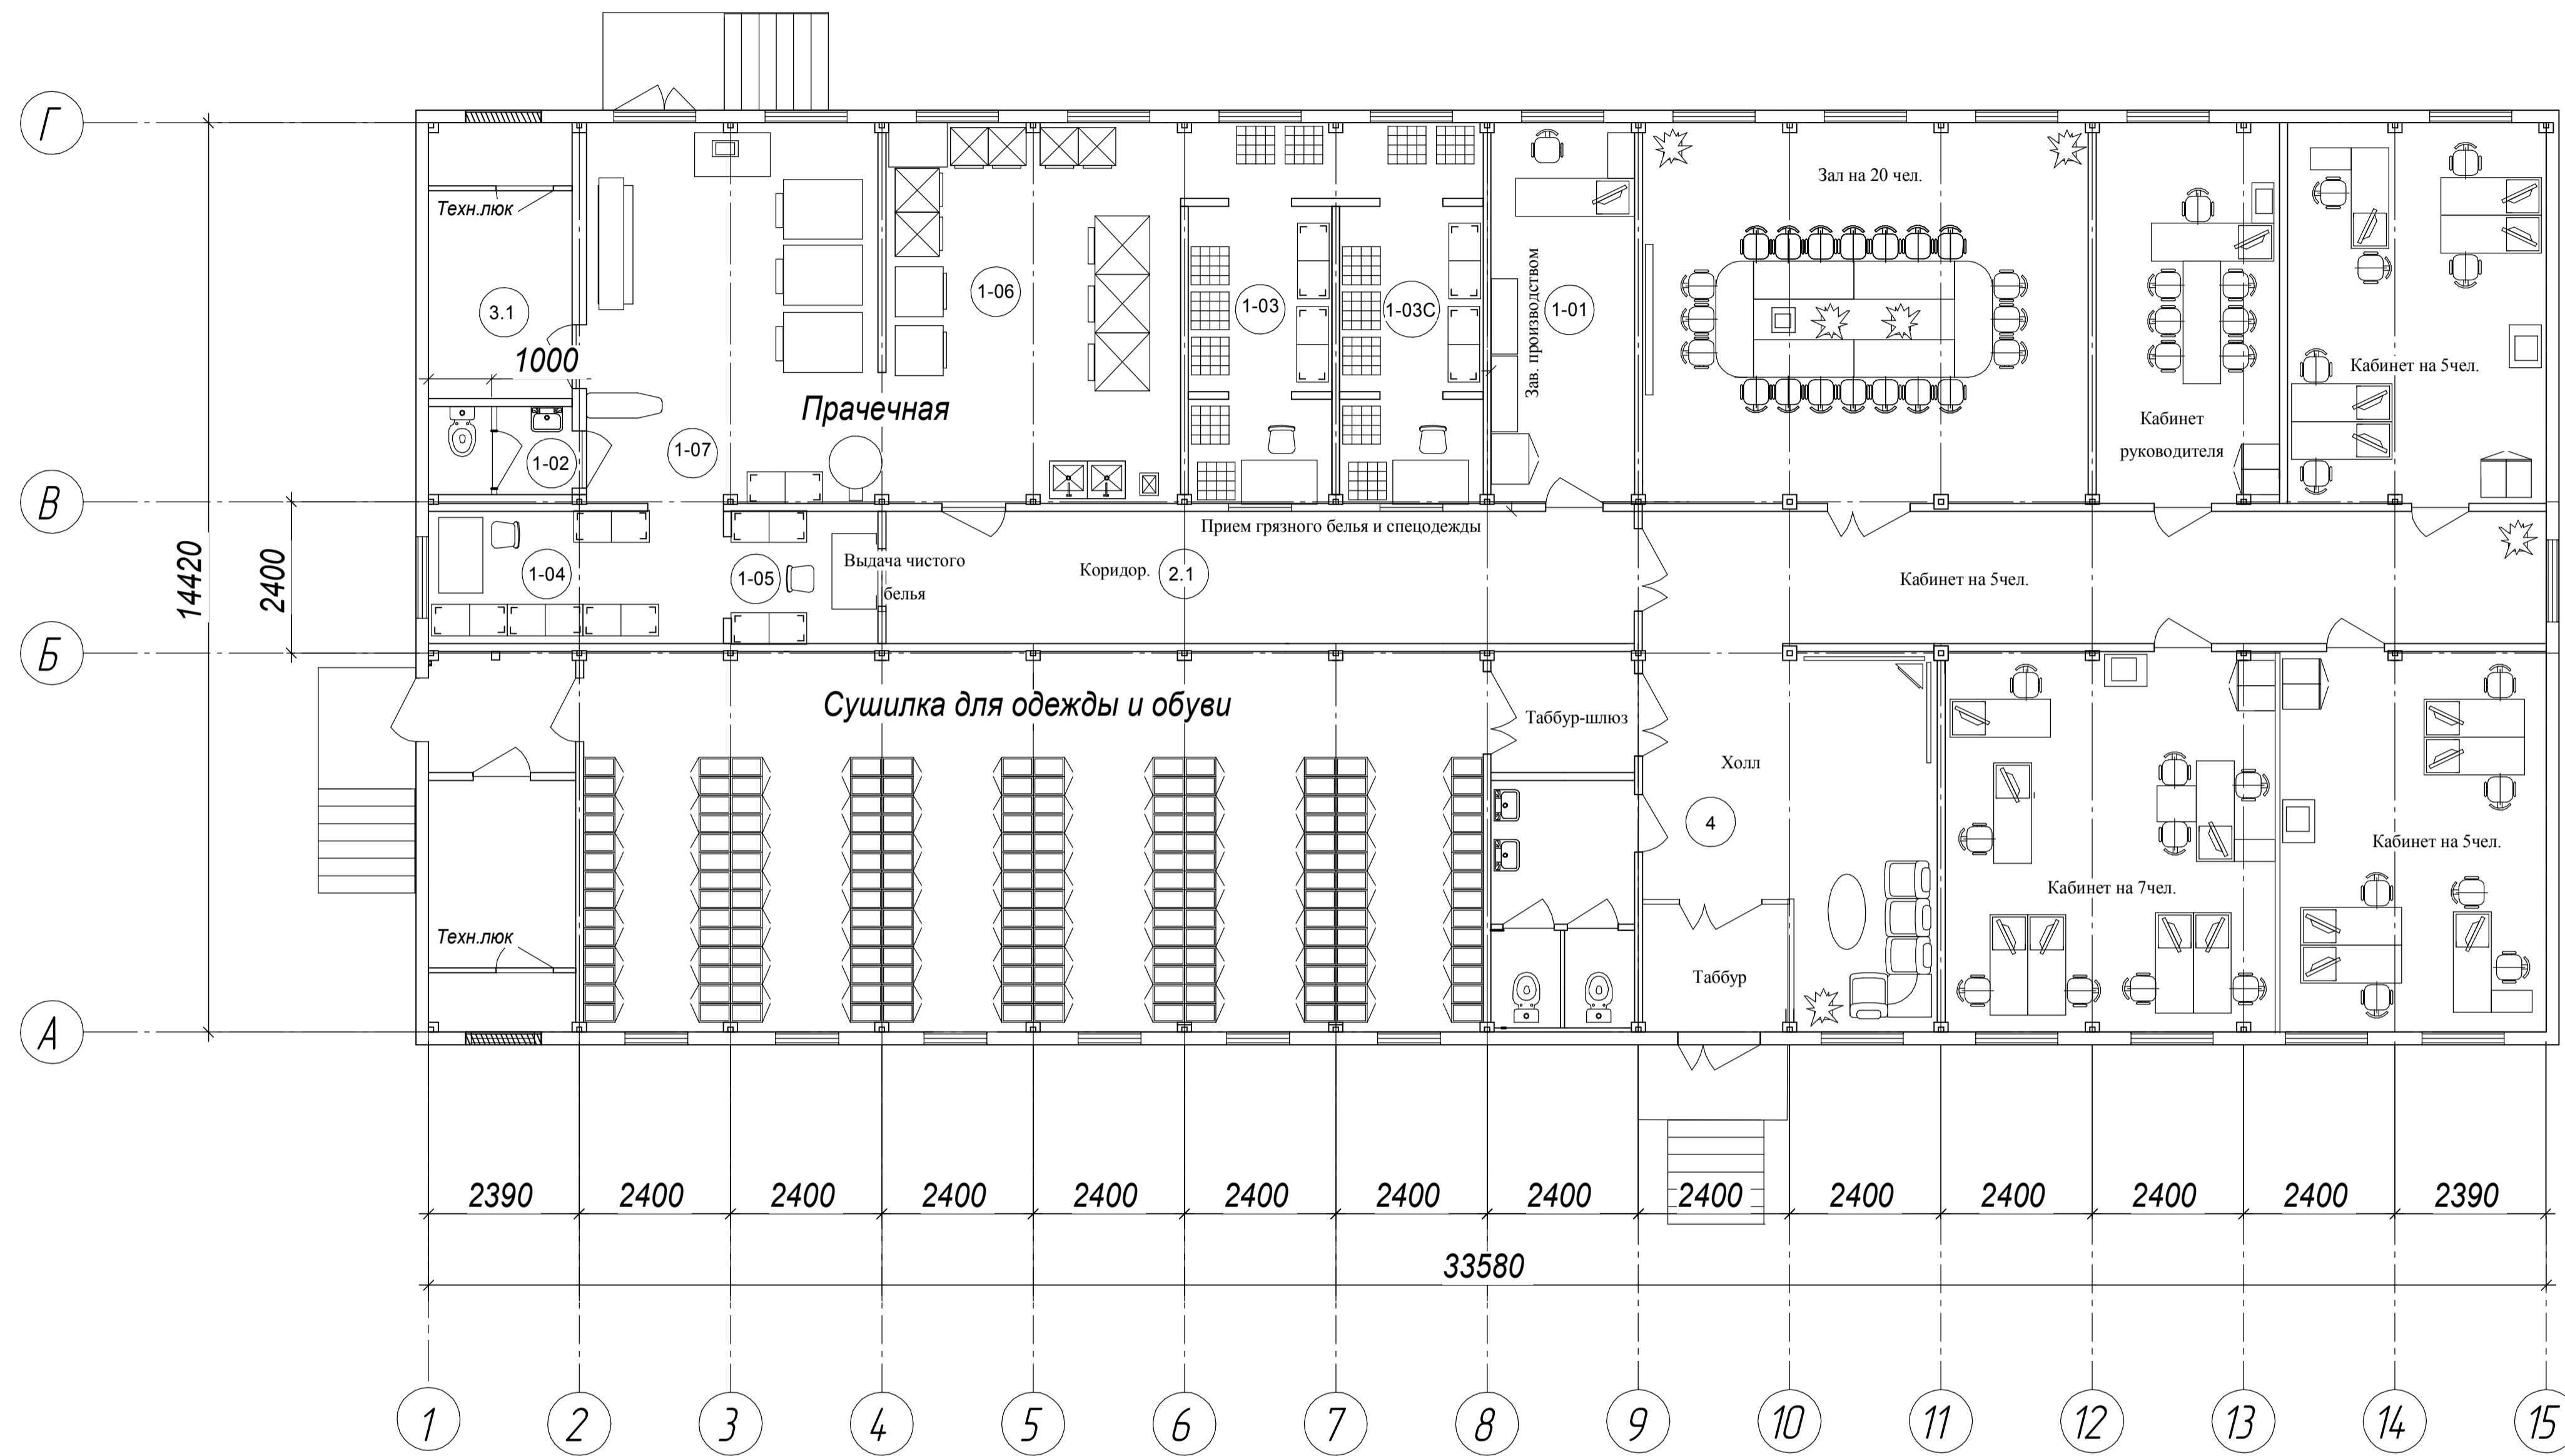

Площадь здания - 484 кв.м.

Административно-бытовой корпус

ООО "Мобильные конструкции"