




Фасада 1-21

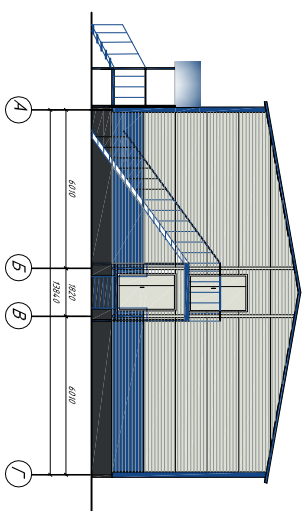

Фасада А-Г

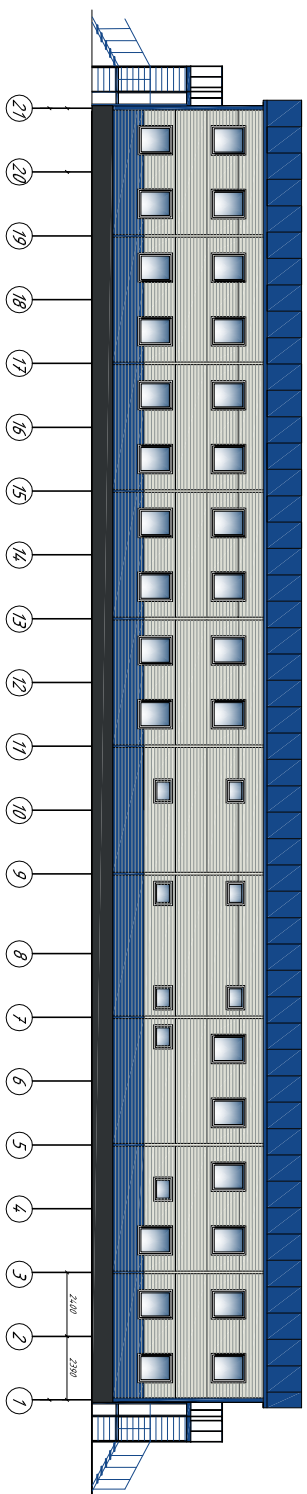

Фасада 21-1

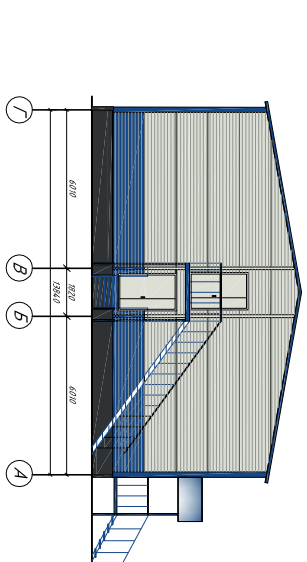

Фасада Г-А